Libellenpoel

Inplantingsplan nieuwe toestand

0 25 50 125 250m
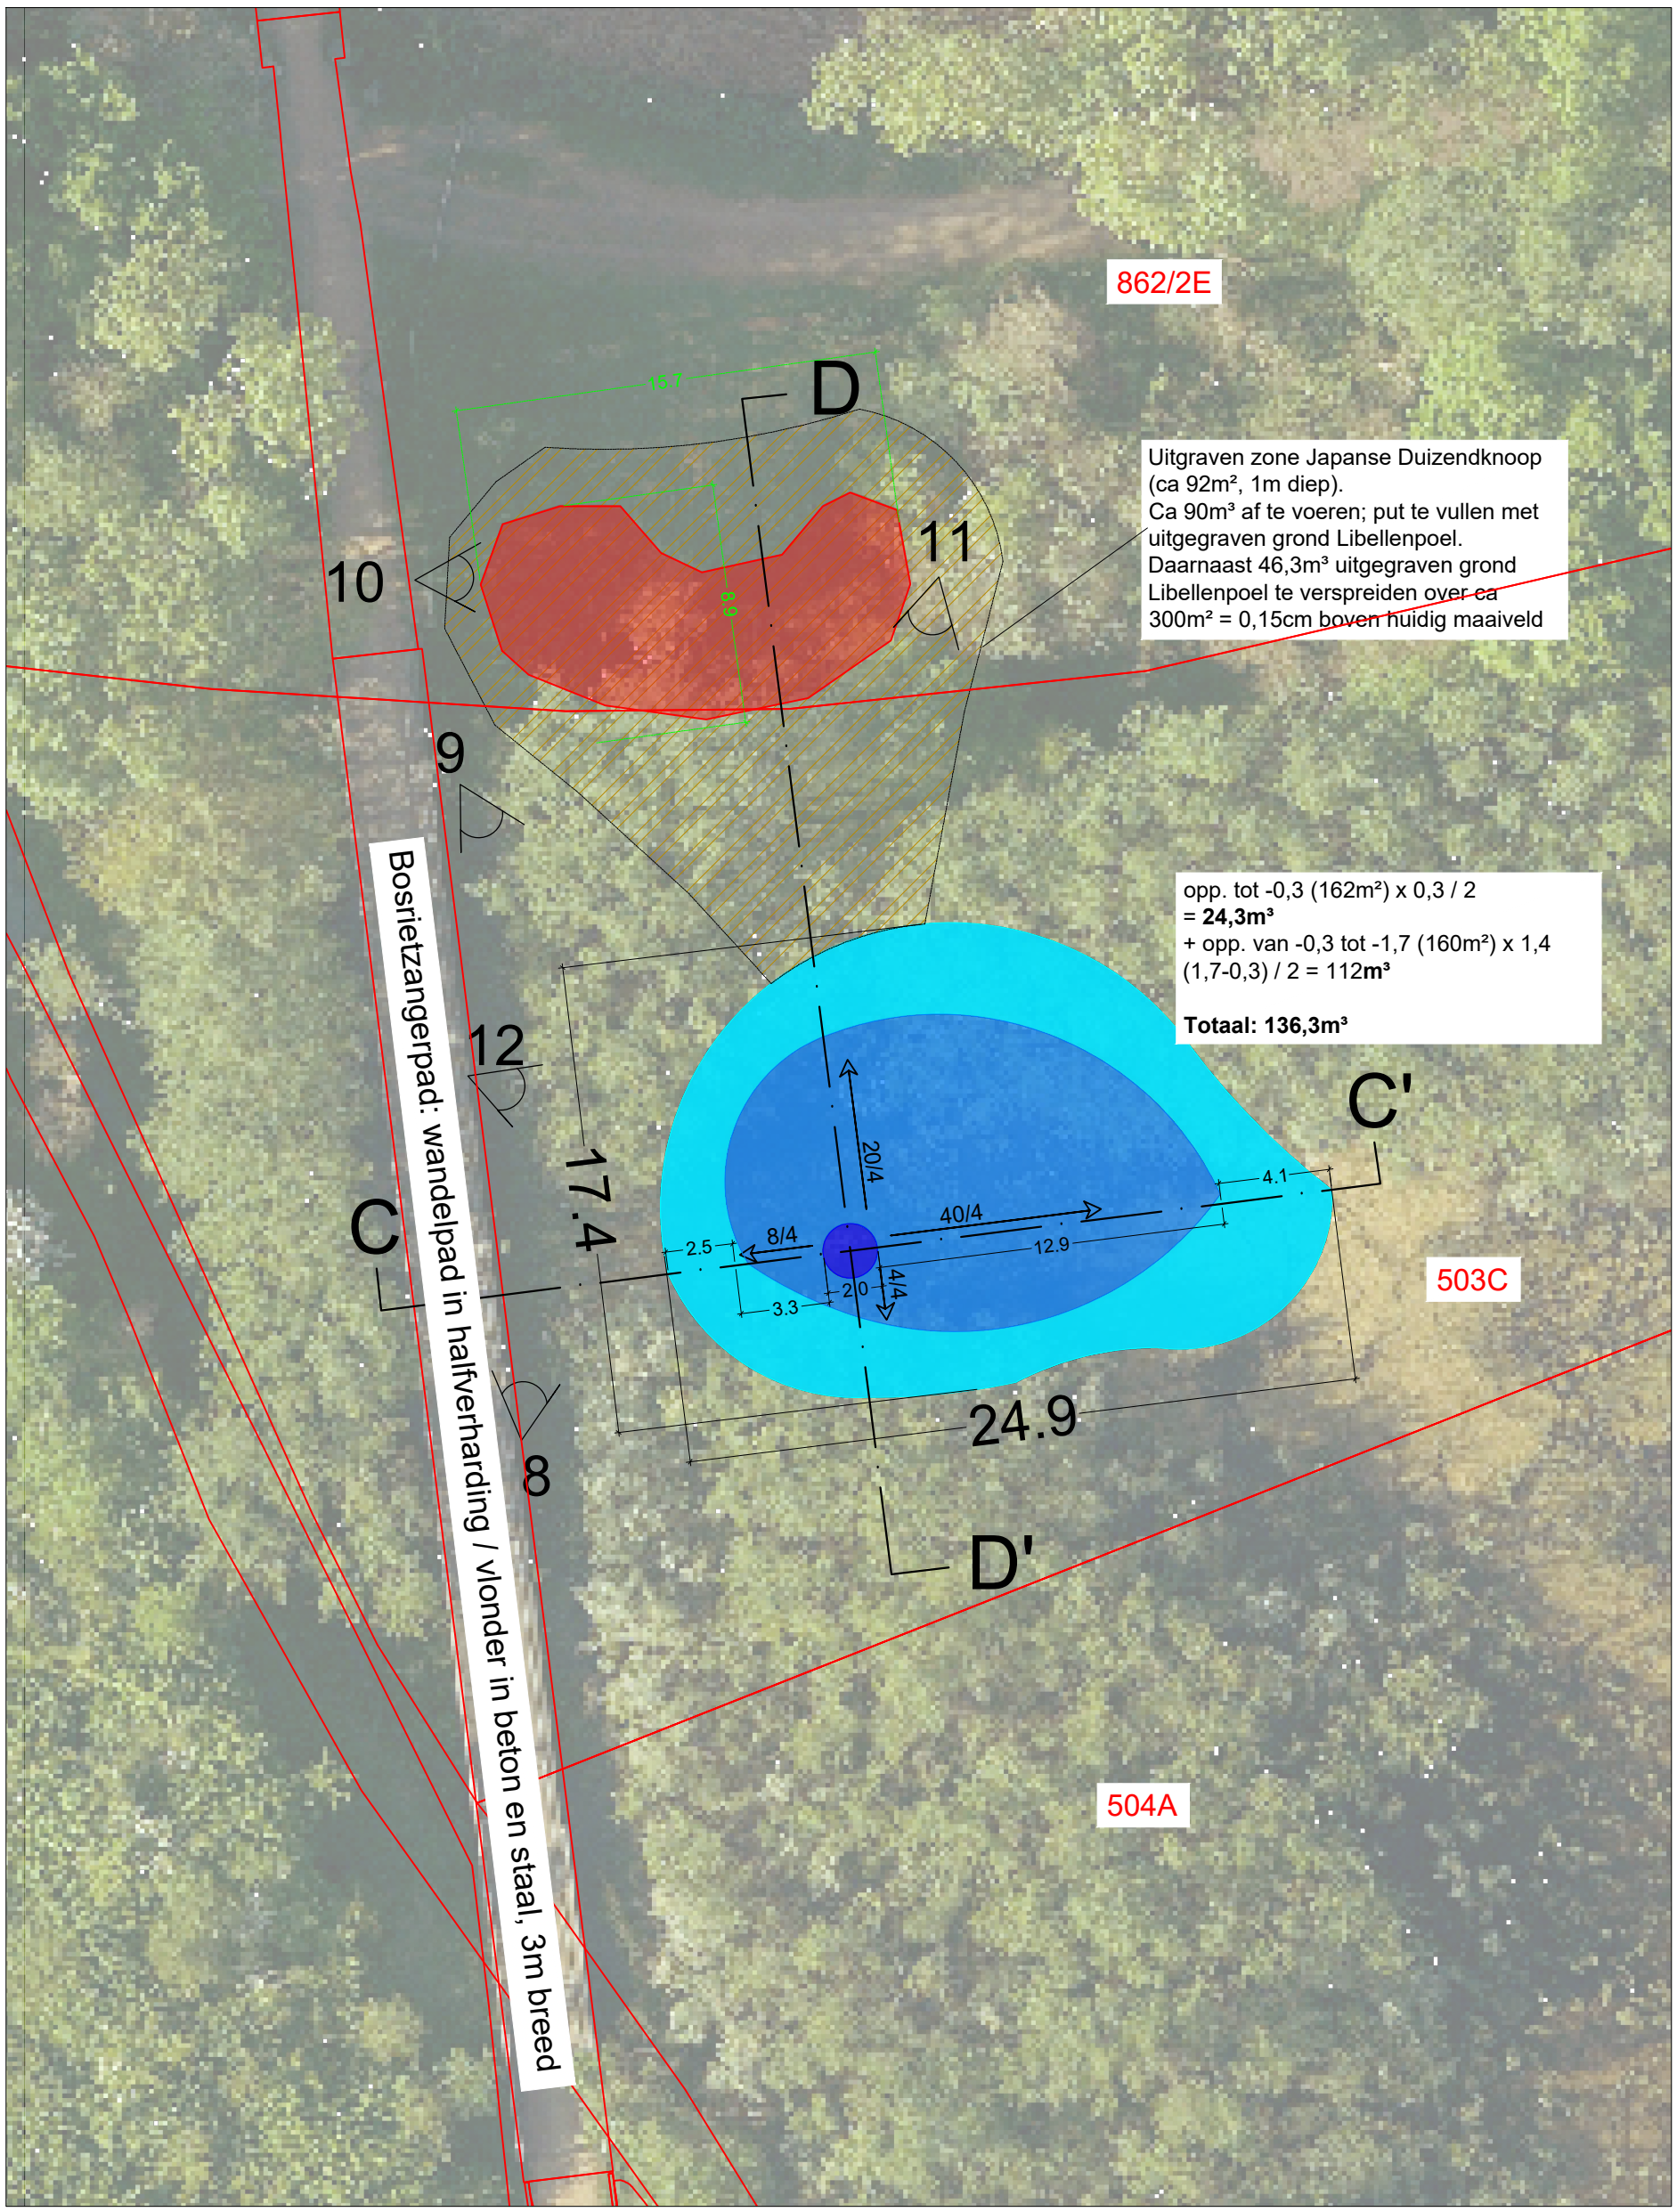
SCHAAL: 1/250