# Poel Koningsdonkstraat

## Inplantingsplan nieuwe toestand

0 2.5 5 12.5 25m
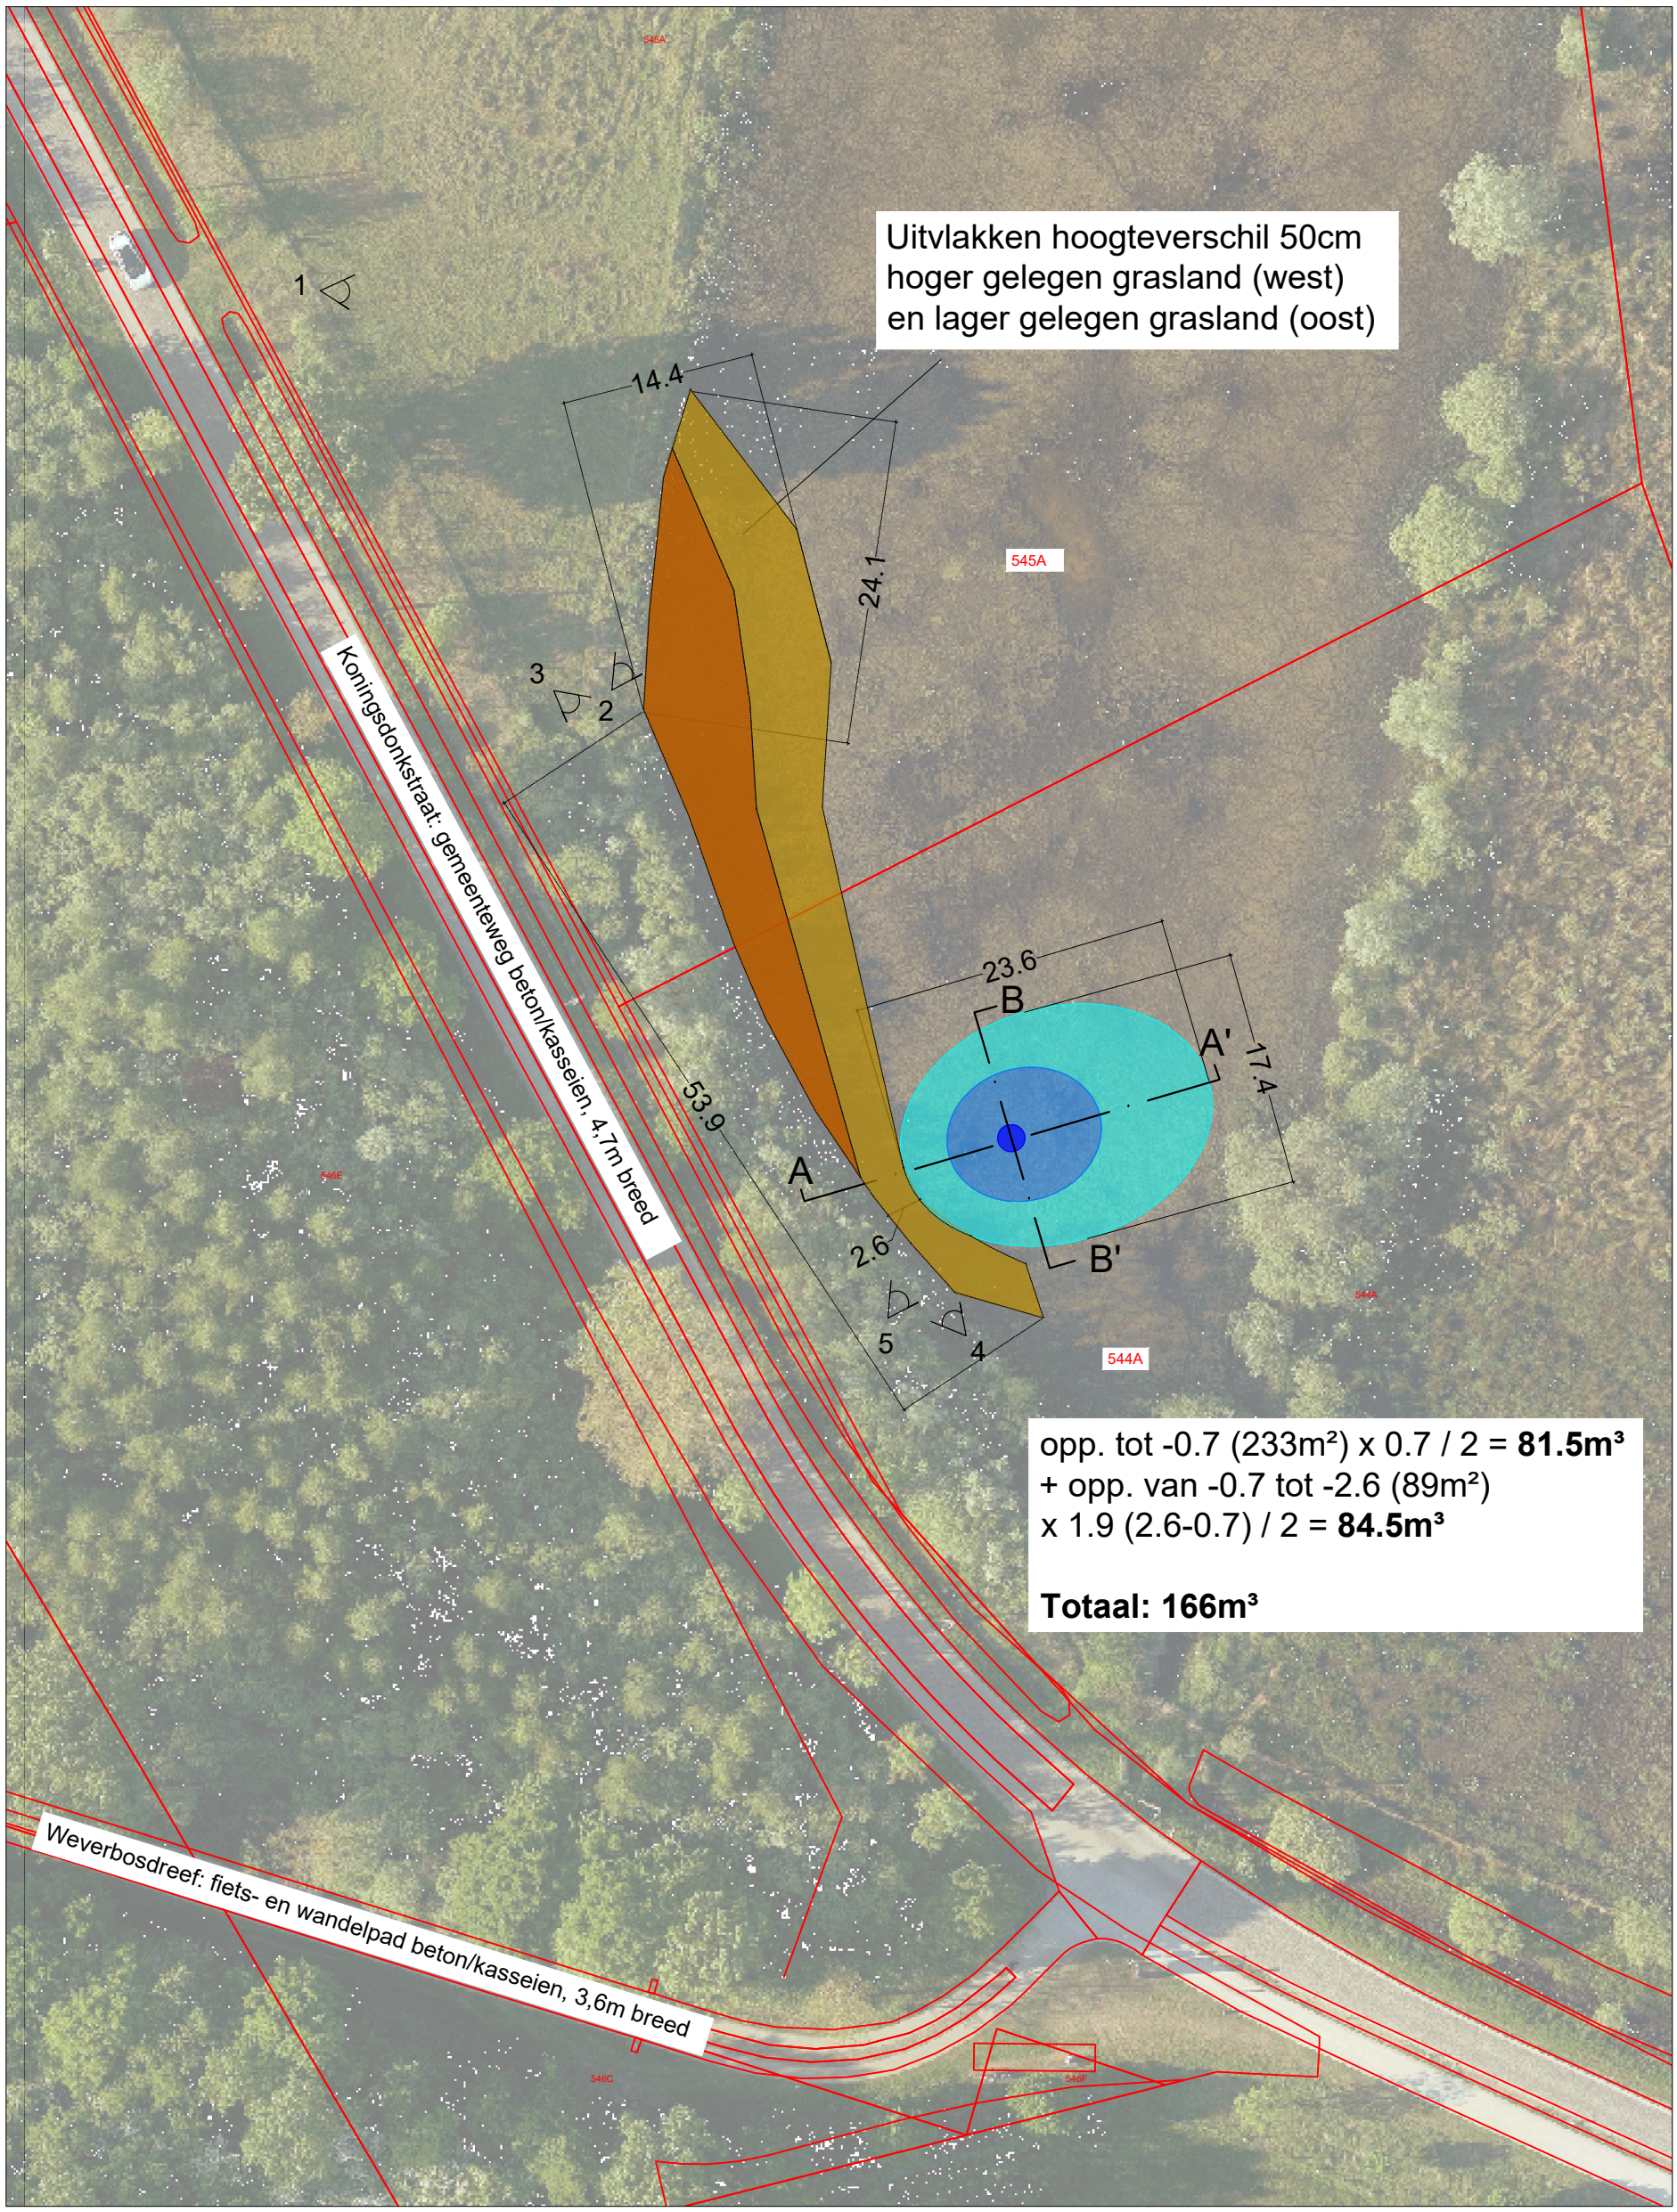
SCHAAL: 1/500