


ZIE BIJZONDERE
VOORWAARDE(N)

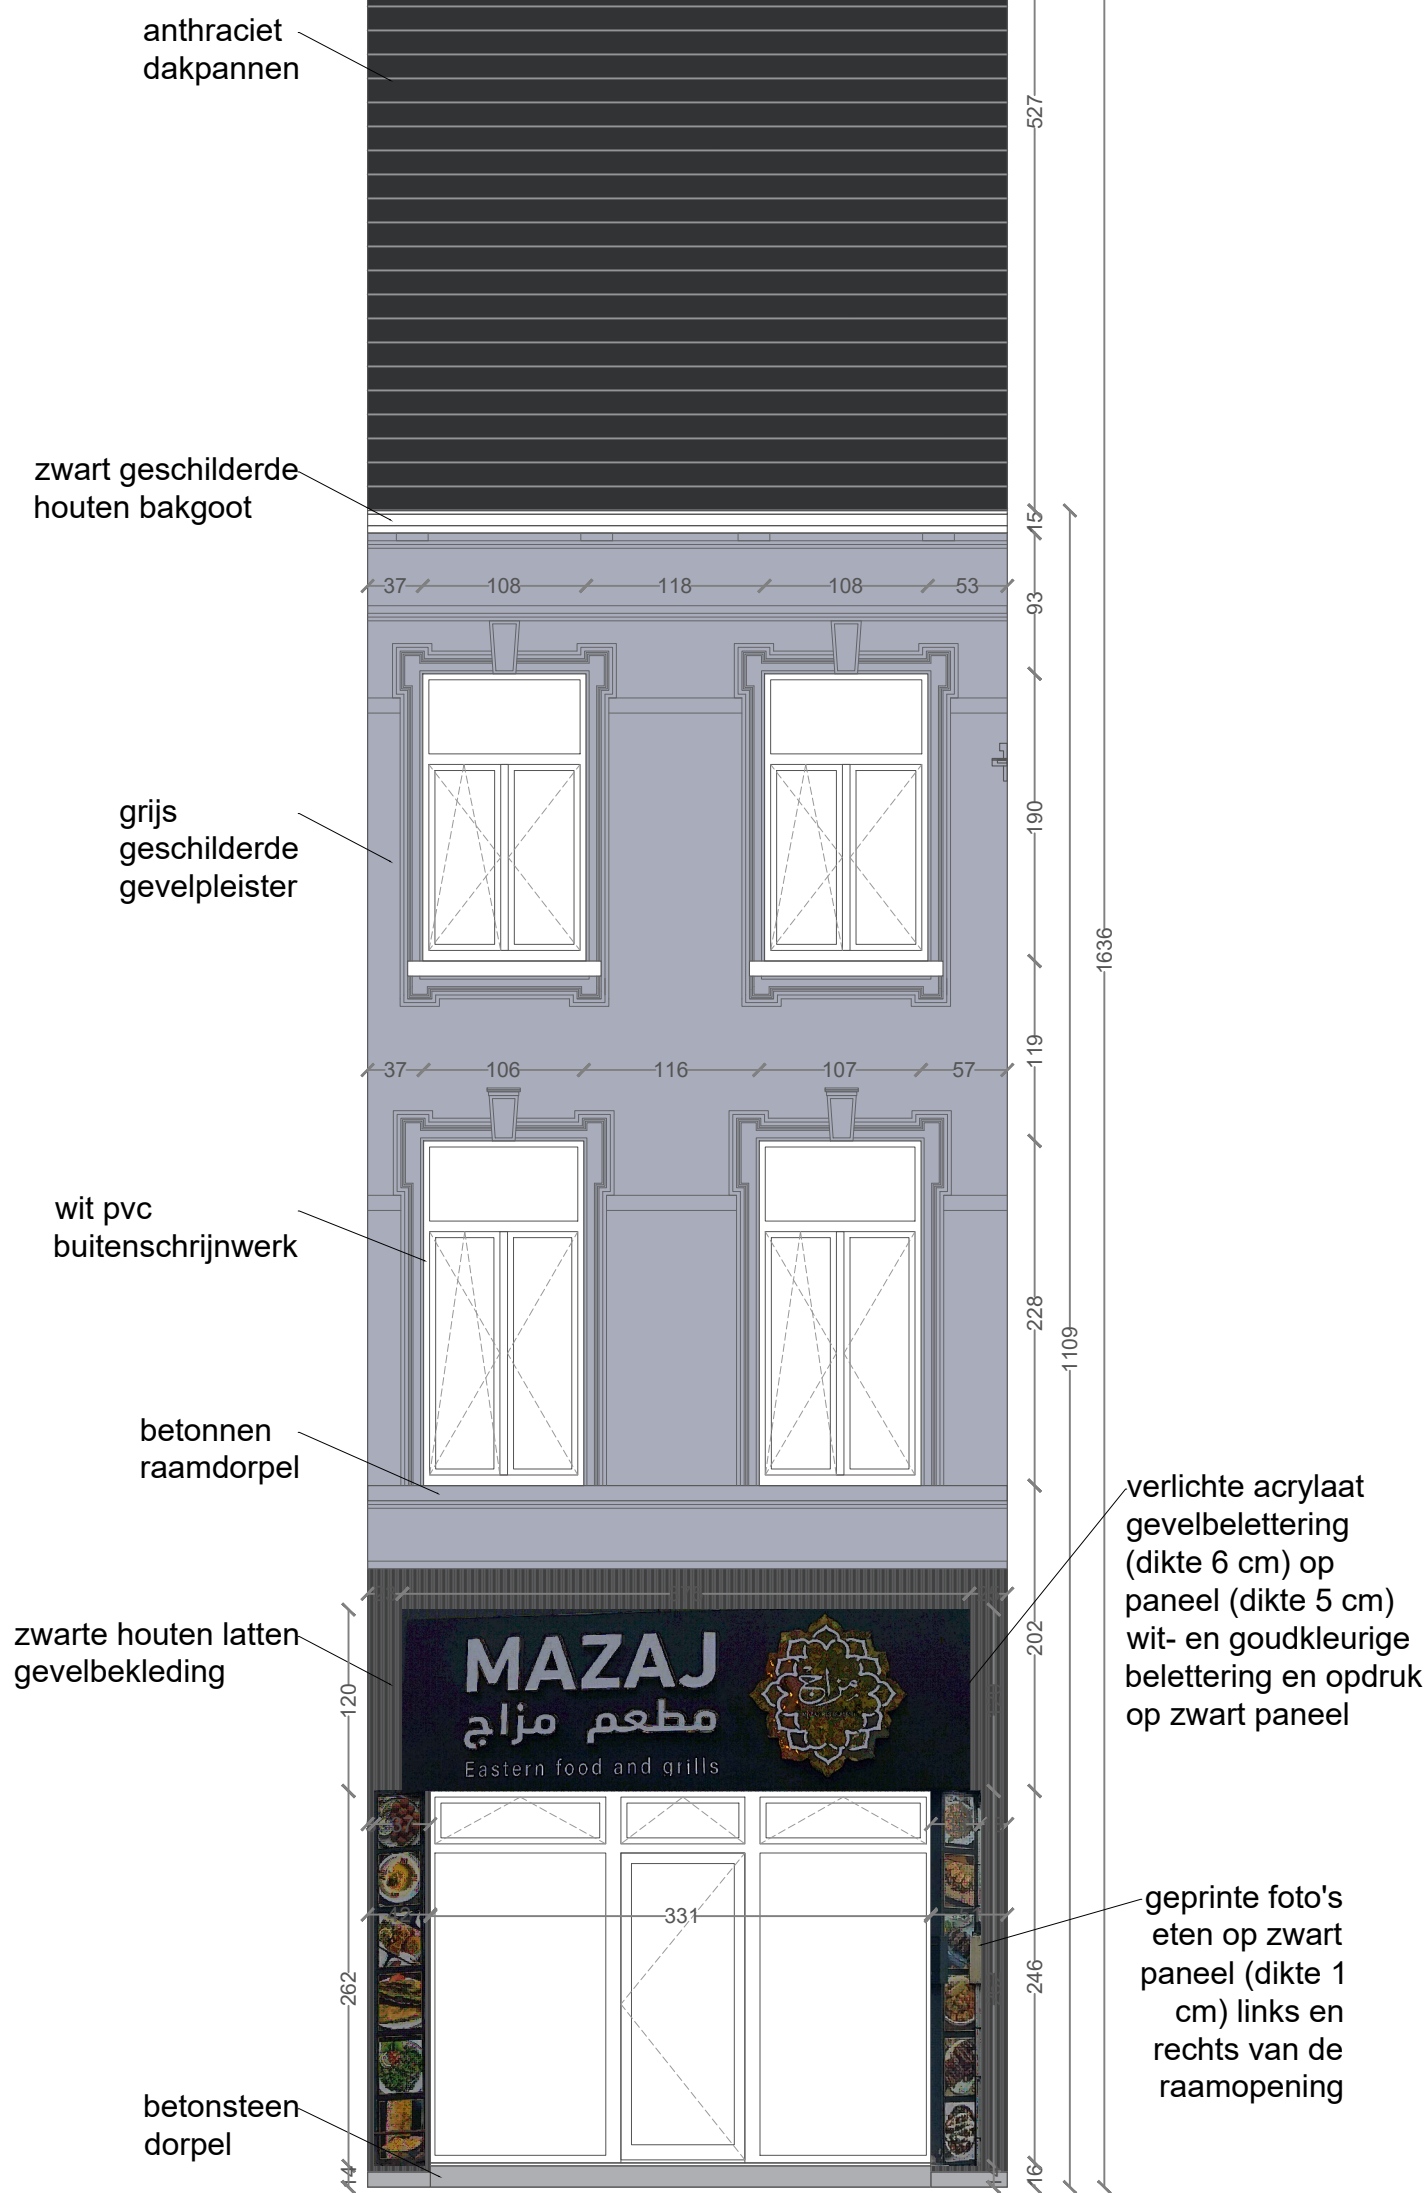

Datum: 11/05/2026 Schaal: 1:50

Adres:
Overpoortstraat 102, 9000 Gent
Kadastraal nummer perceel:
Gent / Afd 5 / E / 576D
Aanvrager:
Issam Salman

gevel
bestaand / nieuw