


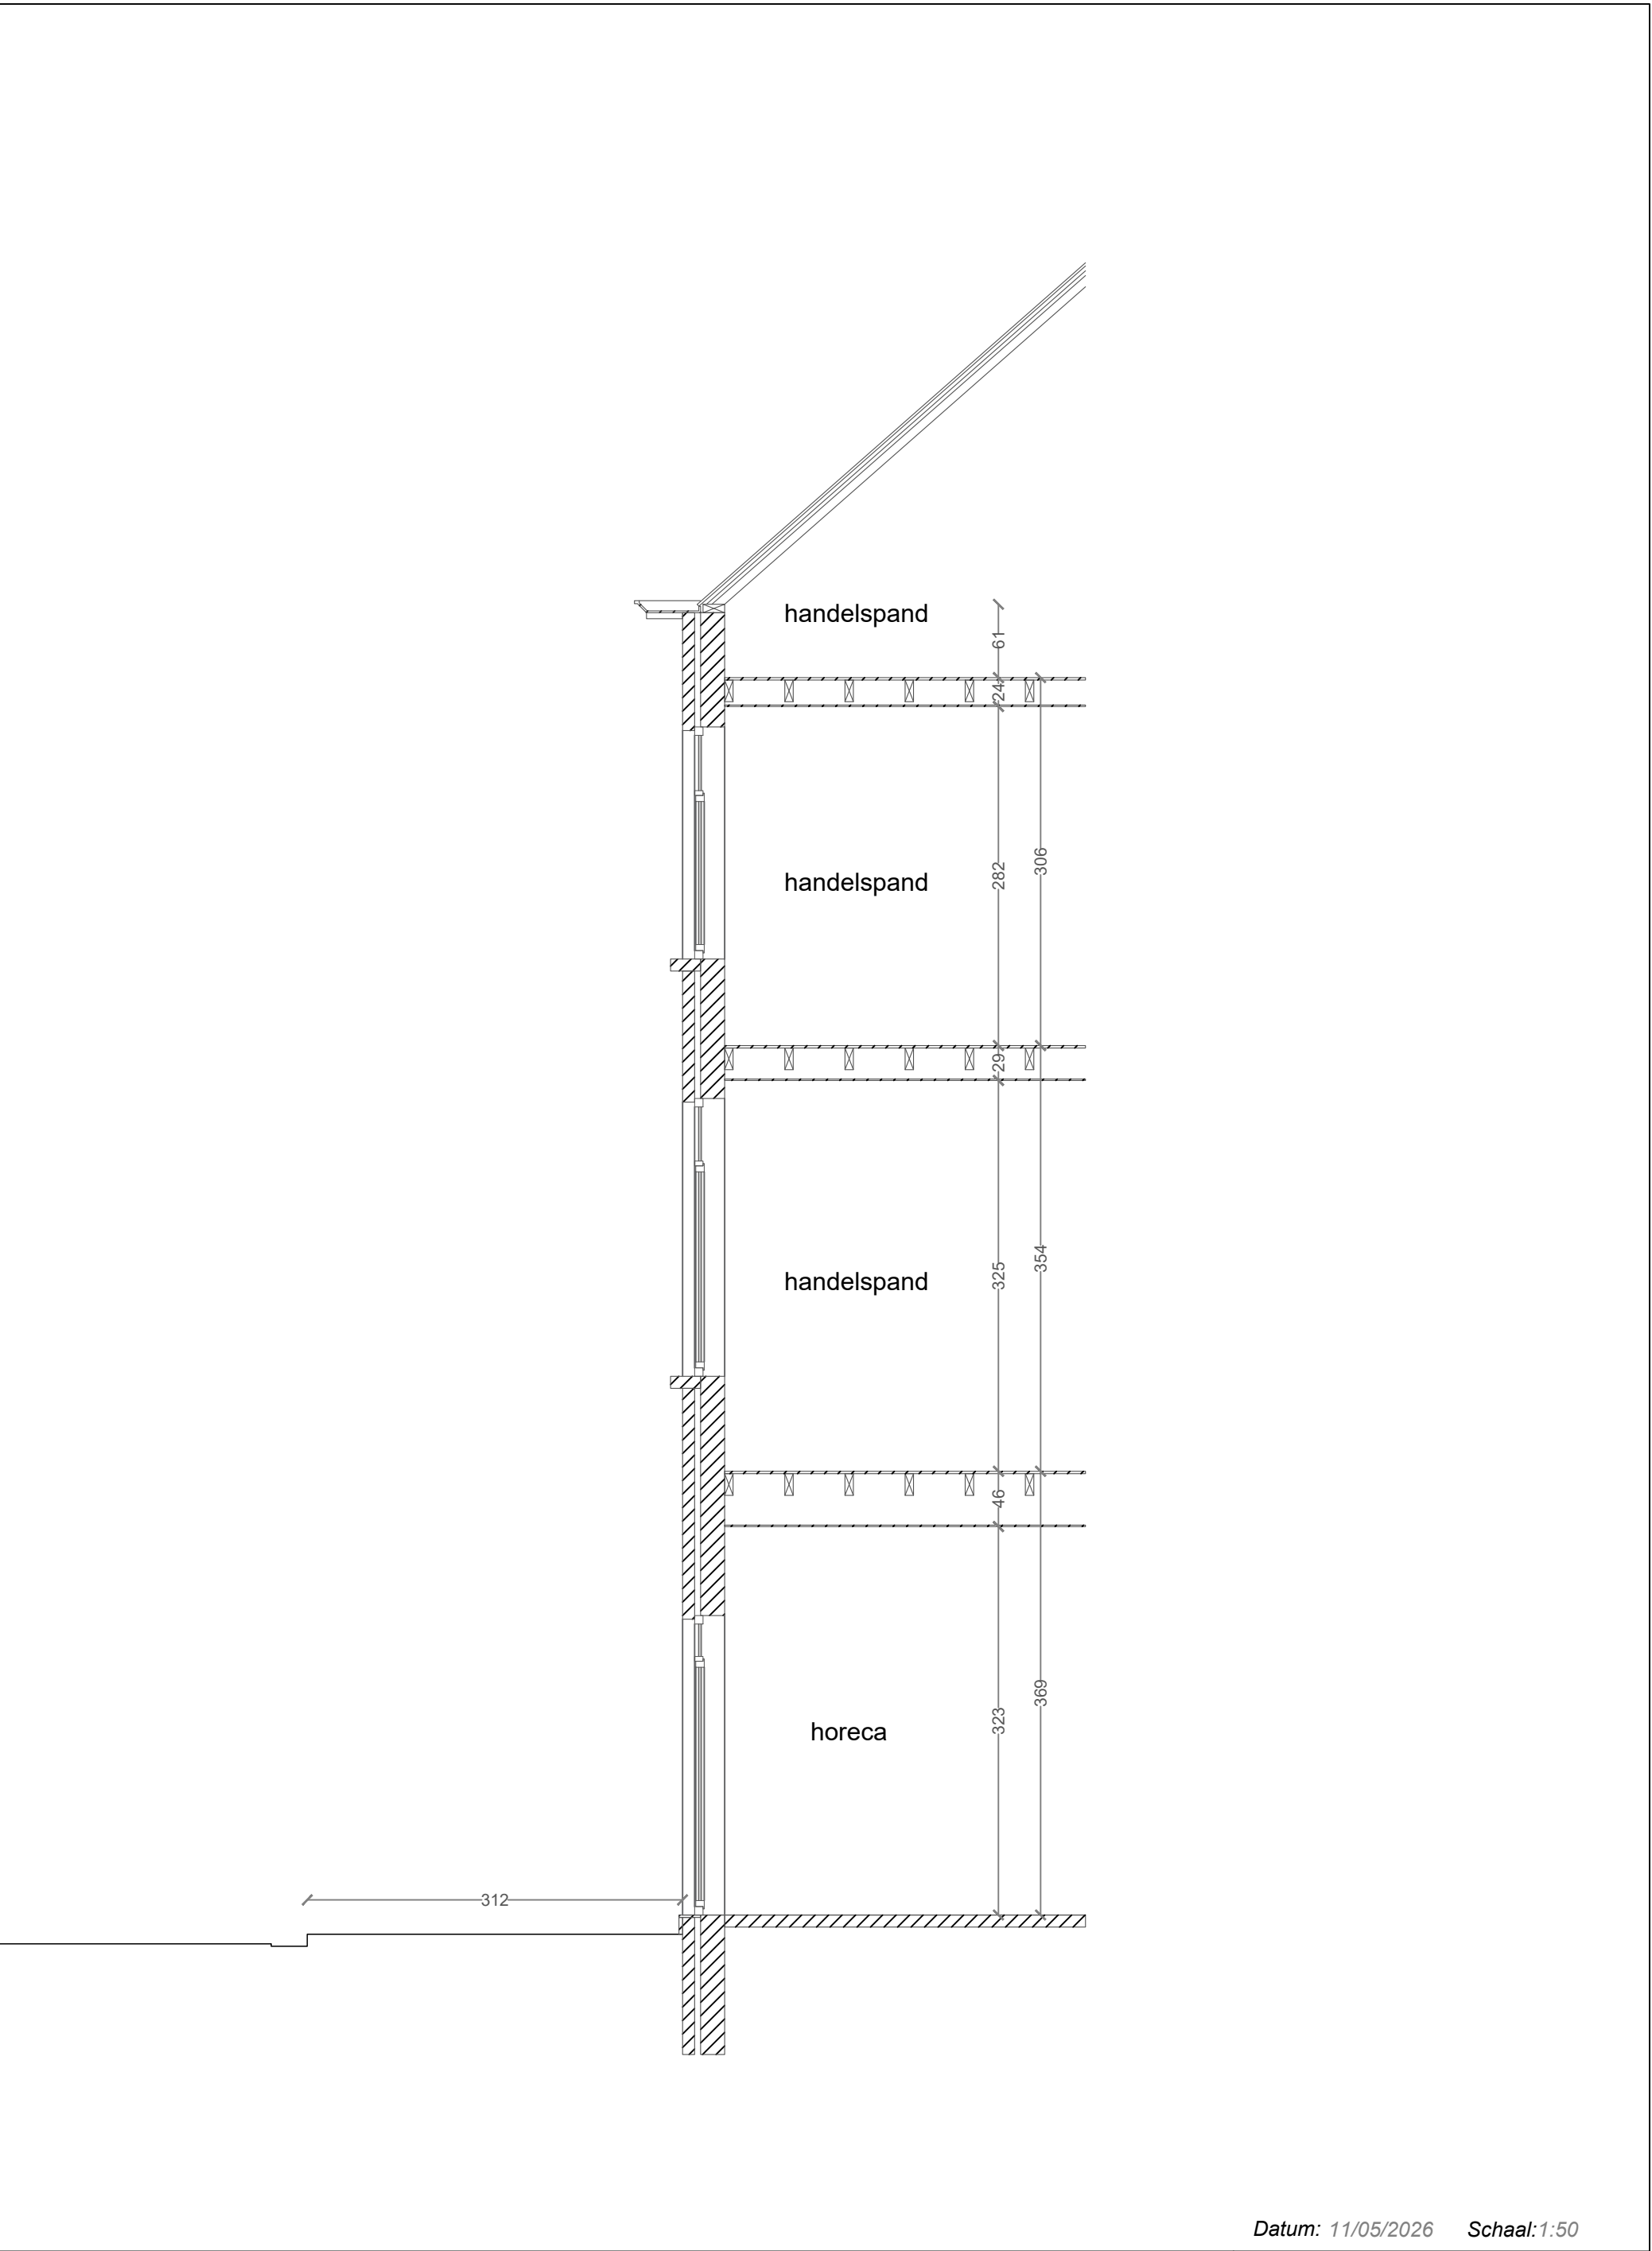

Adres: Overpoortstraat 102, 9000 Gent Kadastraal nummer perceel: Gent / Afd 5 / E / 576D Aanvrager: Issam Salman	snede vergund
--	-----------------------------