


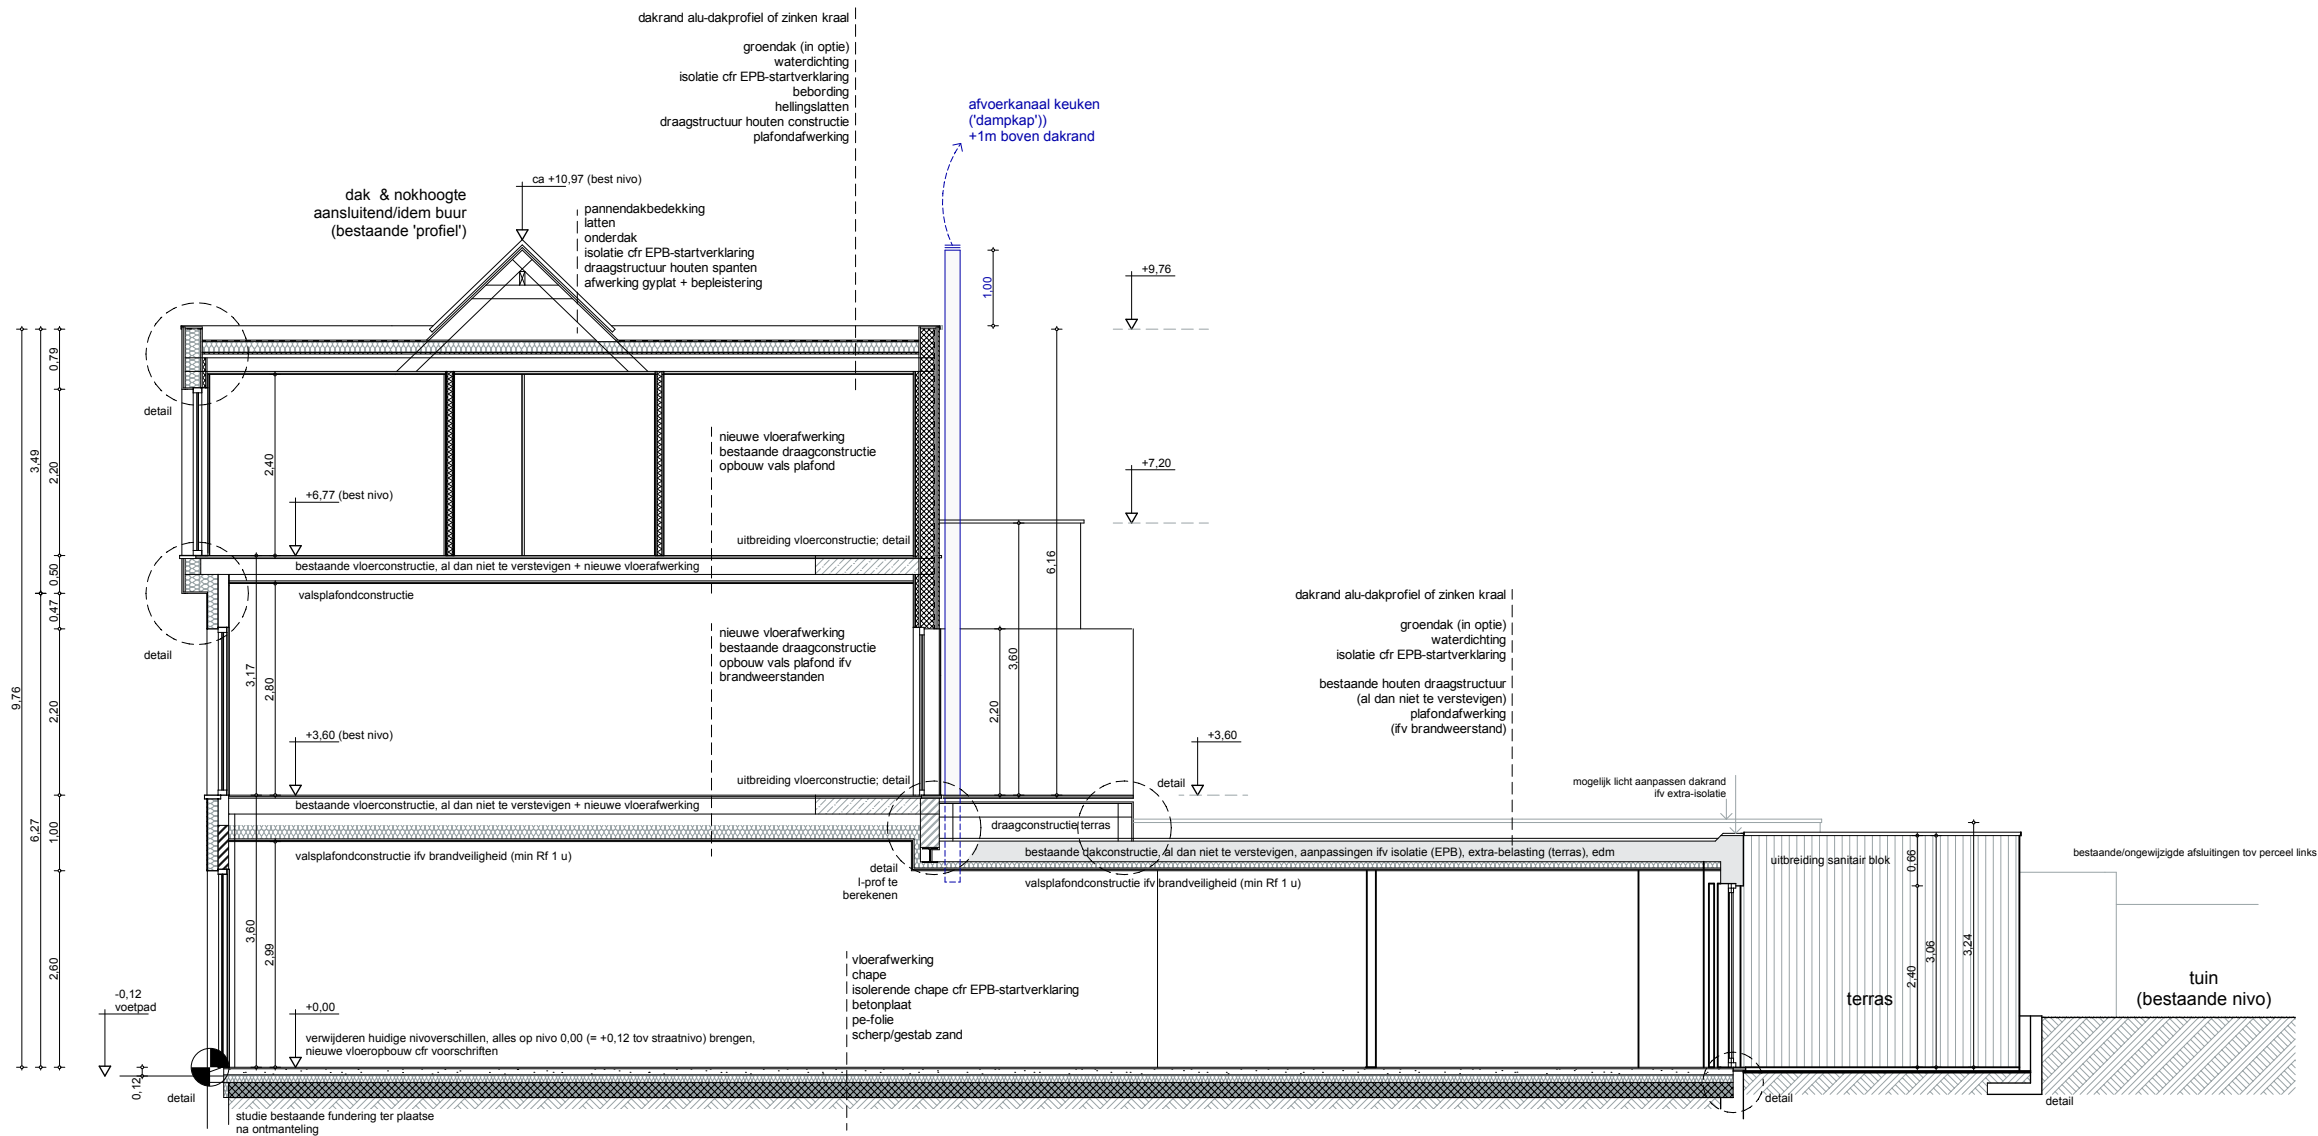

Principedoorsnede AA nieuwe toestand



aanpassing handelspand	Opdrachtgever:		Doorsneden nieuw	
	Brugsesteenweg 528-530, 9030 Gent		Doorsnede A-A	
	dhr Yunus Kilinc		Regularisatie	
architect Peter Roels - 0496 50 49 97 - p.p.roels@pandora.be		Dries 15 - 9070 Heusden / Destelbergen		Schaal (A3): 1:100
dossier 2026/P/546		BA_YKBSG_S_N_01		