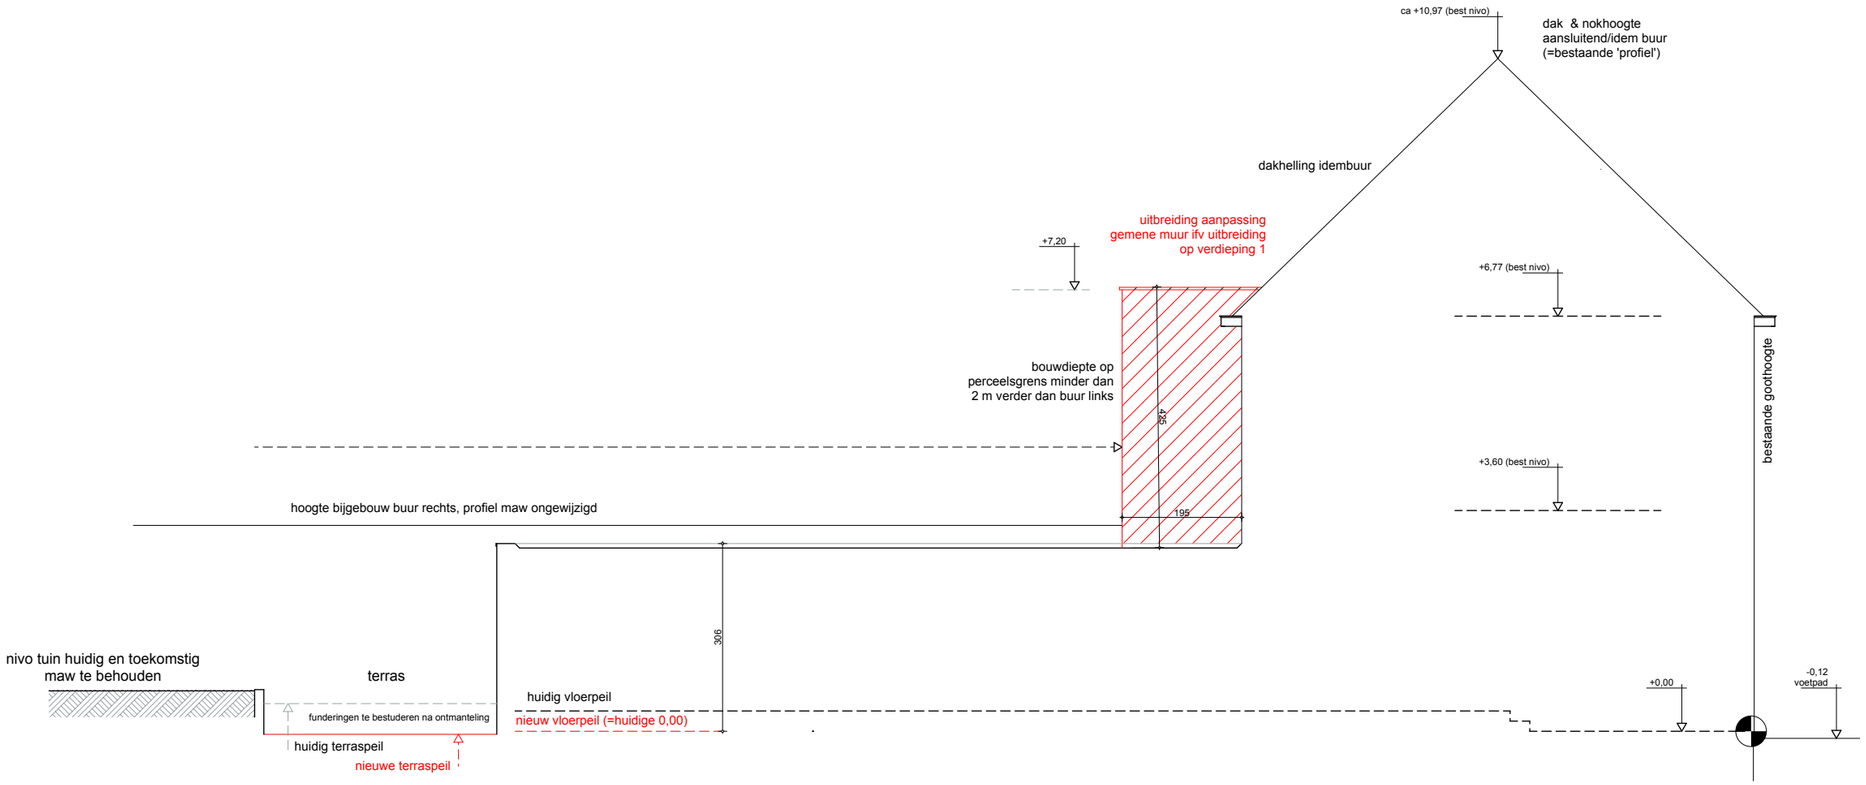

Principeprofiel tov buur rechts (i.f.v. uitbreiding aanpassingen)

Terreinprofiel

Profiel tov buur rechts na

Schaal (A3): 1:100 _YKBSG_T_N_02

Opdrachtgever:

dhr Yunus Kilinc

Gelegen:

Brugsesteenweg 528-530, 9030 Gent

aanpassing handelspand

architect Peter Roels - 0496 50 49 97 - p.p.roels@pandora.be Dries 15 - 9070 Heusden / Destelbergen

dossier
2026/P/546