


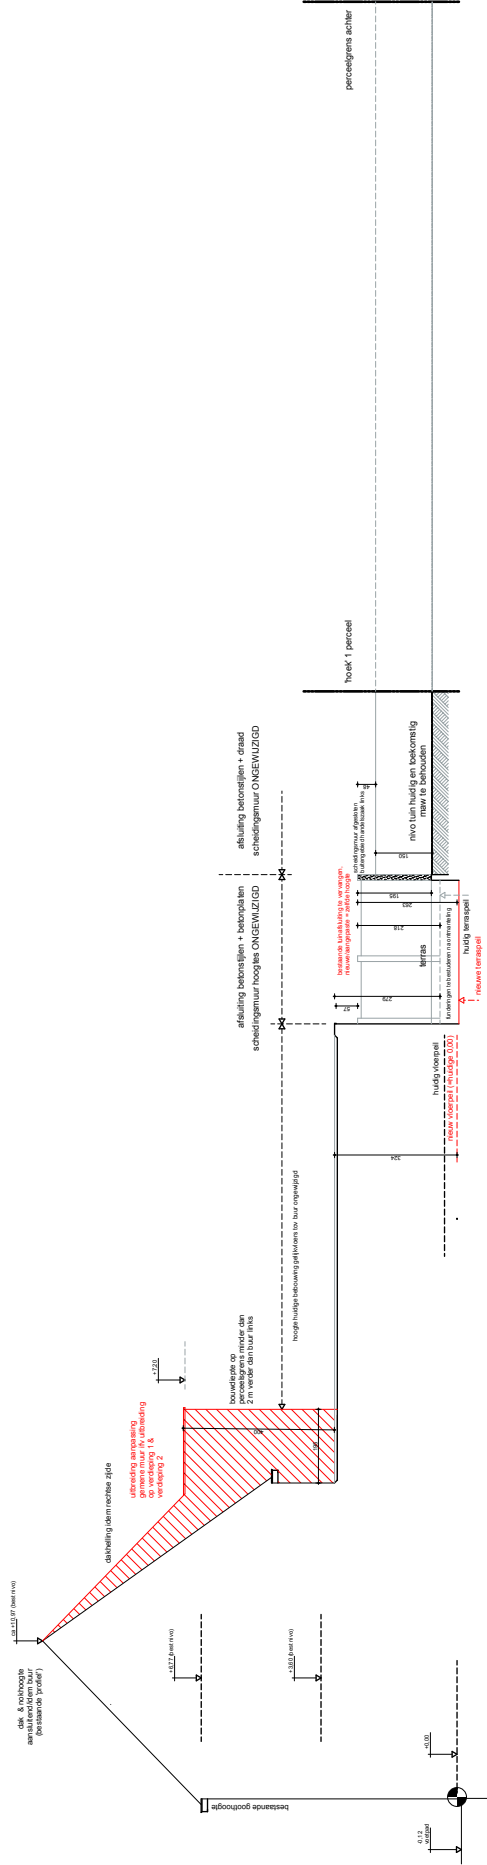

Principeprofiel tov buur links (i.f.v. uitbreiding aanpassingen)



& terreinprofiel volledig perceel

dossier 2026/P/546	Gelegen:	Opdrachtgever:	Terreinprofiel
	aanpassing handelspand	Brugsesteenweg 528-530, 9030 Gent	Terreinprofiel nieuw (tov links)
architect Peter Roels - 0496 50 49 97 - p.p.roels@pandora.be	Dries 15 - 9070 Heusden / Destelbergen	dhr Yunus Kilinc	Schaal (A4): 1:200 _YKBSG_T_N_01