


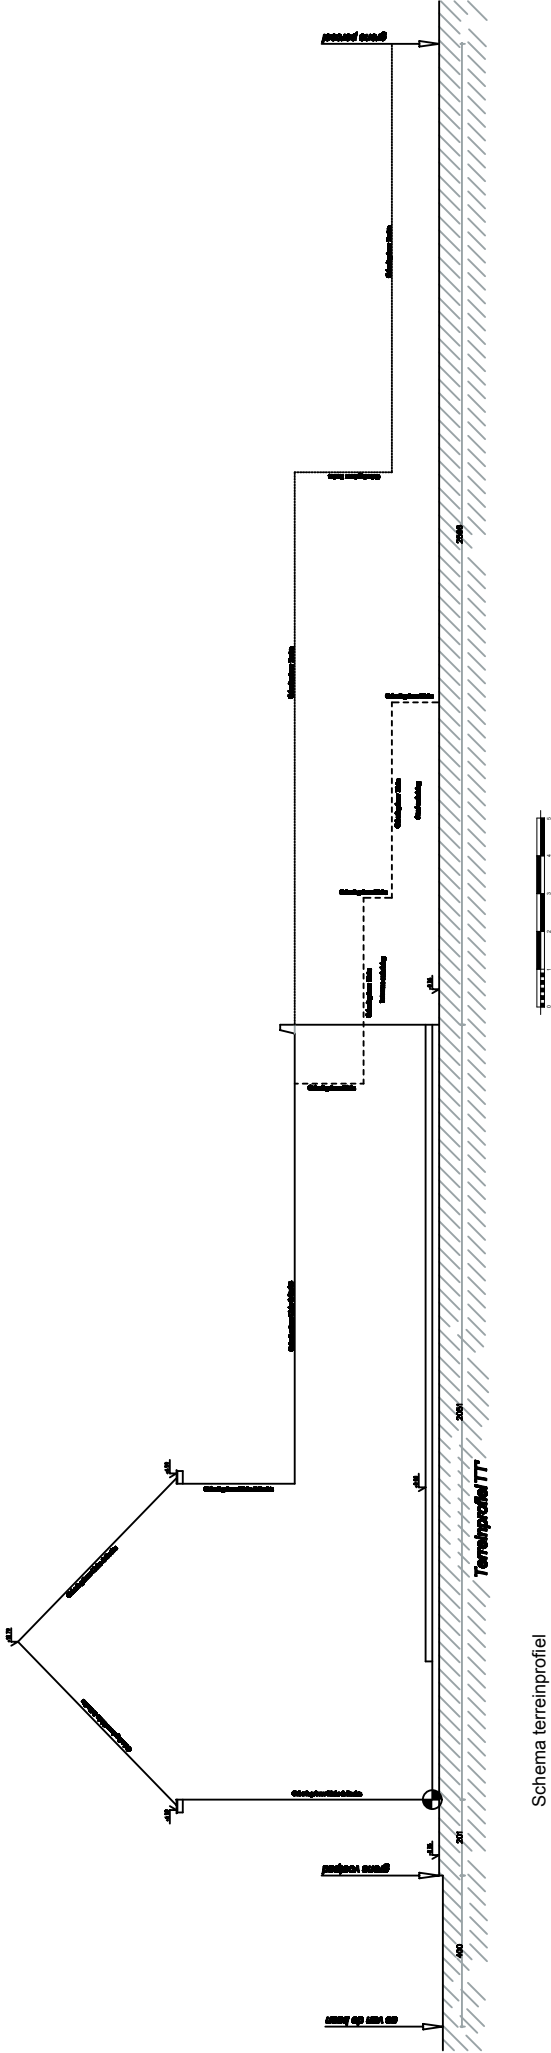

Schema terreinprofiel
Vergunde (?) & bestaande toestand
zie ook begeleidende nota en apart detailplan profielen ter hoogte van achtergevel

Algemeen:
Alle maten dienen dus door de aannemer i.f.v. zijn specificatie uit te voeren werken gecontroleerd te worden.
Alle technische fiches en uitvoeringsplannen dienen door de aannemers ten laatste één maand na beëindiging van hun werken (of voorlopige oplevering) voorgelegd worden.
Plannen van bv stabiliteitsstudie hebben voorrang op deze plannen.
De plannen bestaande toestand geven de huidige toestand weer. Er wordt niets afgebroken en/of verwijderd.
(Er wordt vanuit gegaan dat de (bestaande) muren 'loodrecht' op elkaar staan, tenzij duidelijk weergegeven op de plannen).
De weergegeven parceaalgrenzen (vnl bij verbouwingen) zijn in beginsel vermoedelijke grenzen (tenzij opmetingsplan landmeter).
Veiligheidscoördinator en EPB-verslaggever dient te worden aangesteld.
Alle werken worden uitgevoerd volgens de regels van de kunst en cfr alle geldende voorschriften ind EPB-regelgeving (en startverklaring EPB-verslaggeving).
Autonome, optische rookmelders dienen voorzien cfr NBN EN 14604.

dossier 2026/P/546	Gelegen:		Opdrachtgever:	
	aanpassing handelspand		Brugsesteenweg 528-530, 9030 Gent	
	architect Peter Roels - 0496 50 49 97 - p.p.roels@pandora.be		dhr Yunus Kilinc	
	Terreinprofiel		Terreinsnede bestaande	
	Schaal (A4):		1:200	
		BA_YKBSG_T_B_01		