


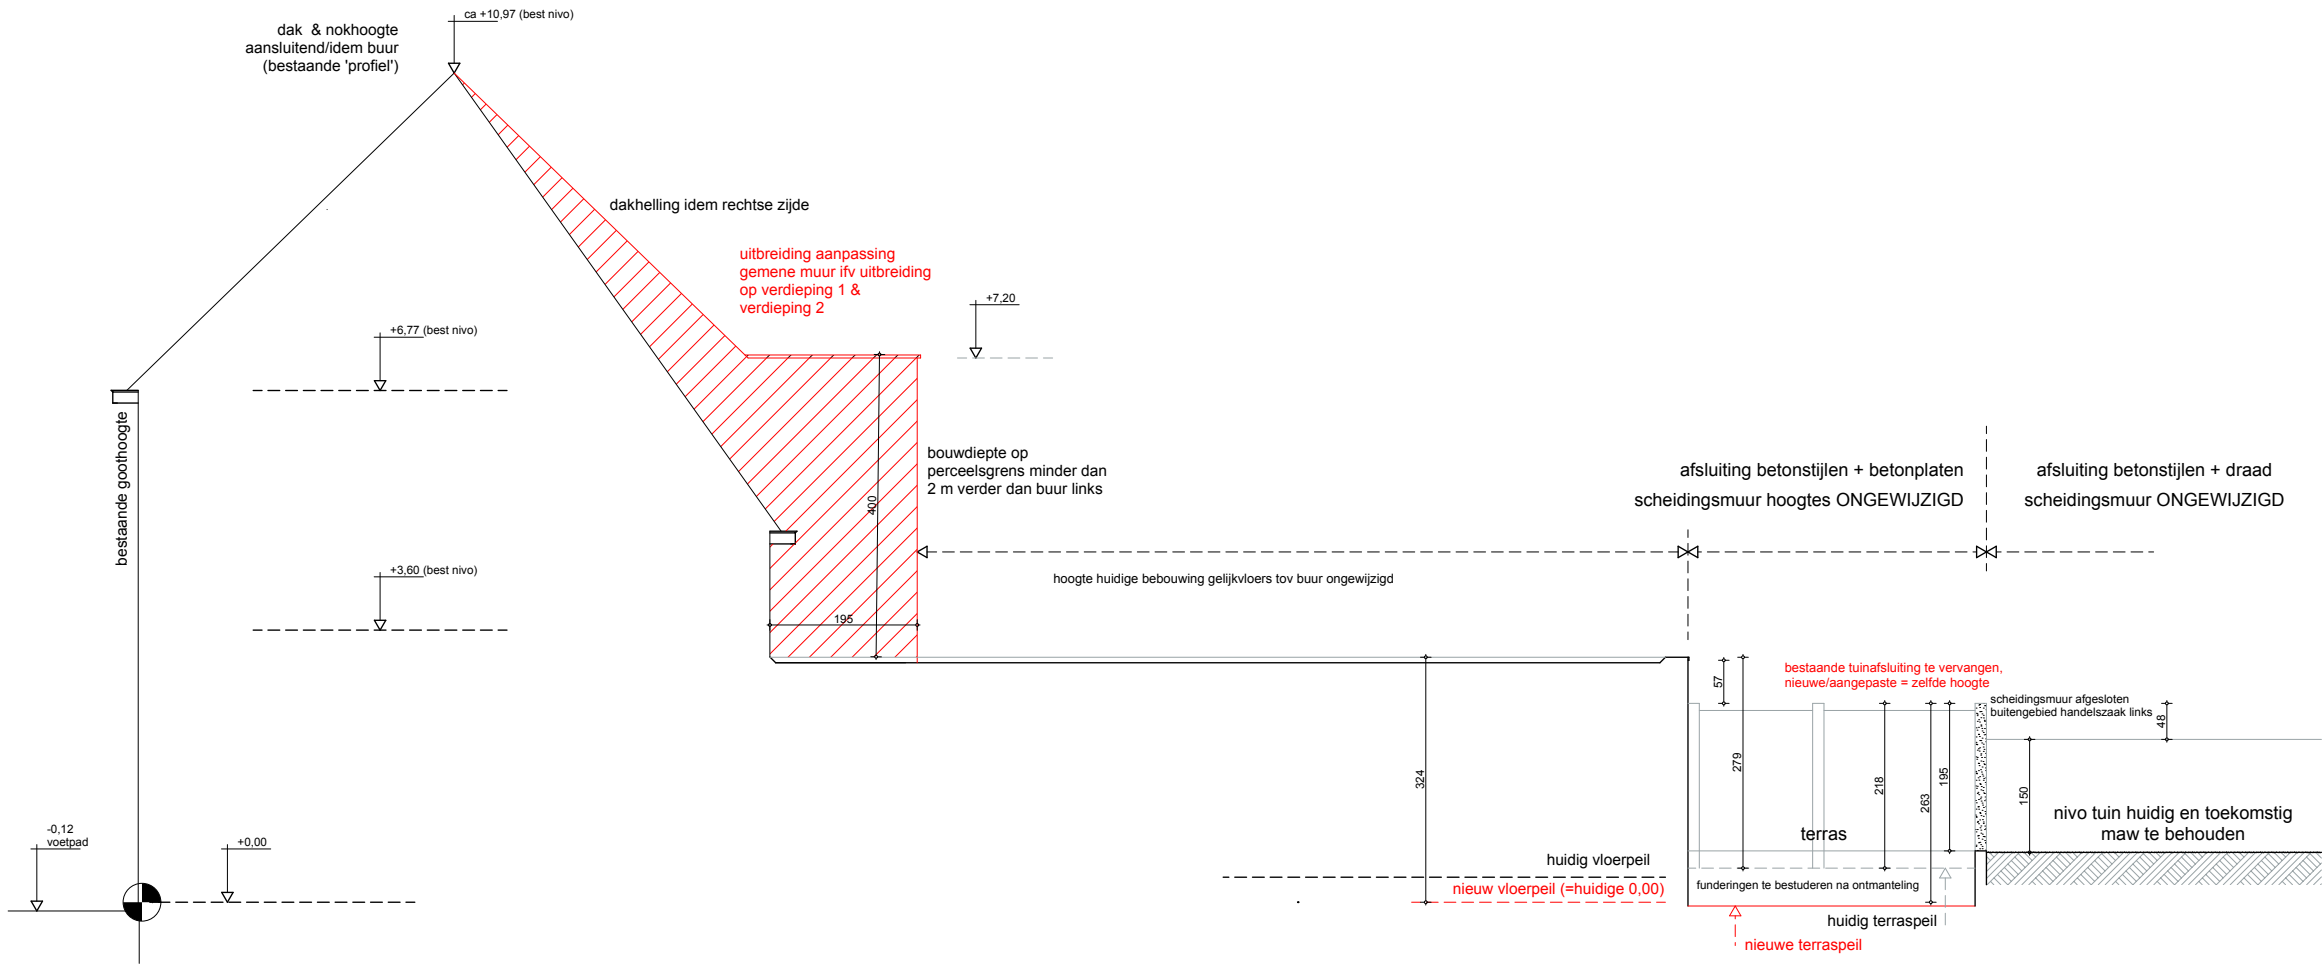

Principeprofiel tov buur links (i.f.v. uitbreiding aanpassingen)



aanpassing handelspand	Gelegen:	Opdrachtgever:	Terreinprofiel
	Brugsesteenweg 528-530, 9030 Gent	dhr Yunus Kilinc	Profiel tov buur links na
architect Peter Roels - 0496 50 49 97 - p.p.roels@pandora.be	Dries 15 - 9070 Heusden / Destelbergen		Schaal (A3): 1:100
dossier 2026/P/546			_YKBSG_T_N_03