


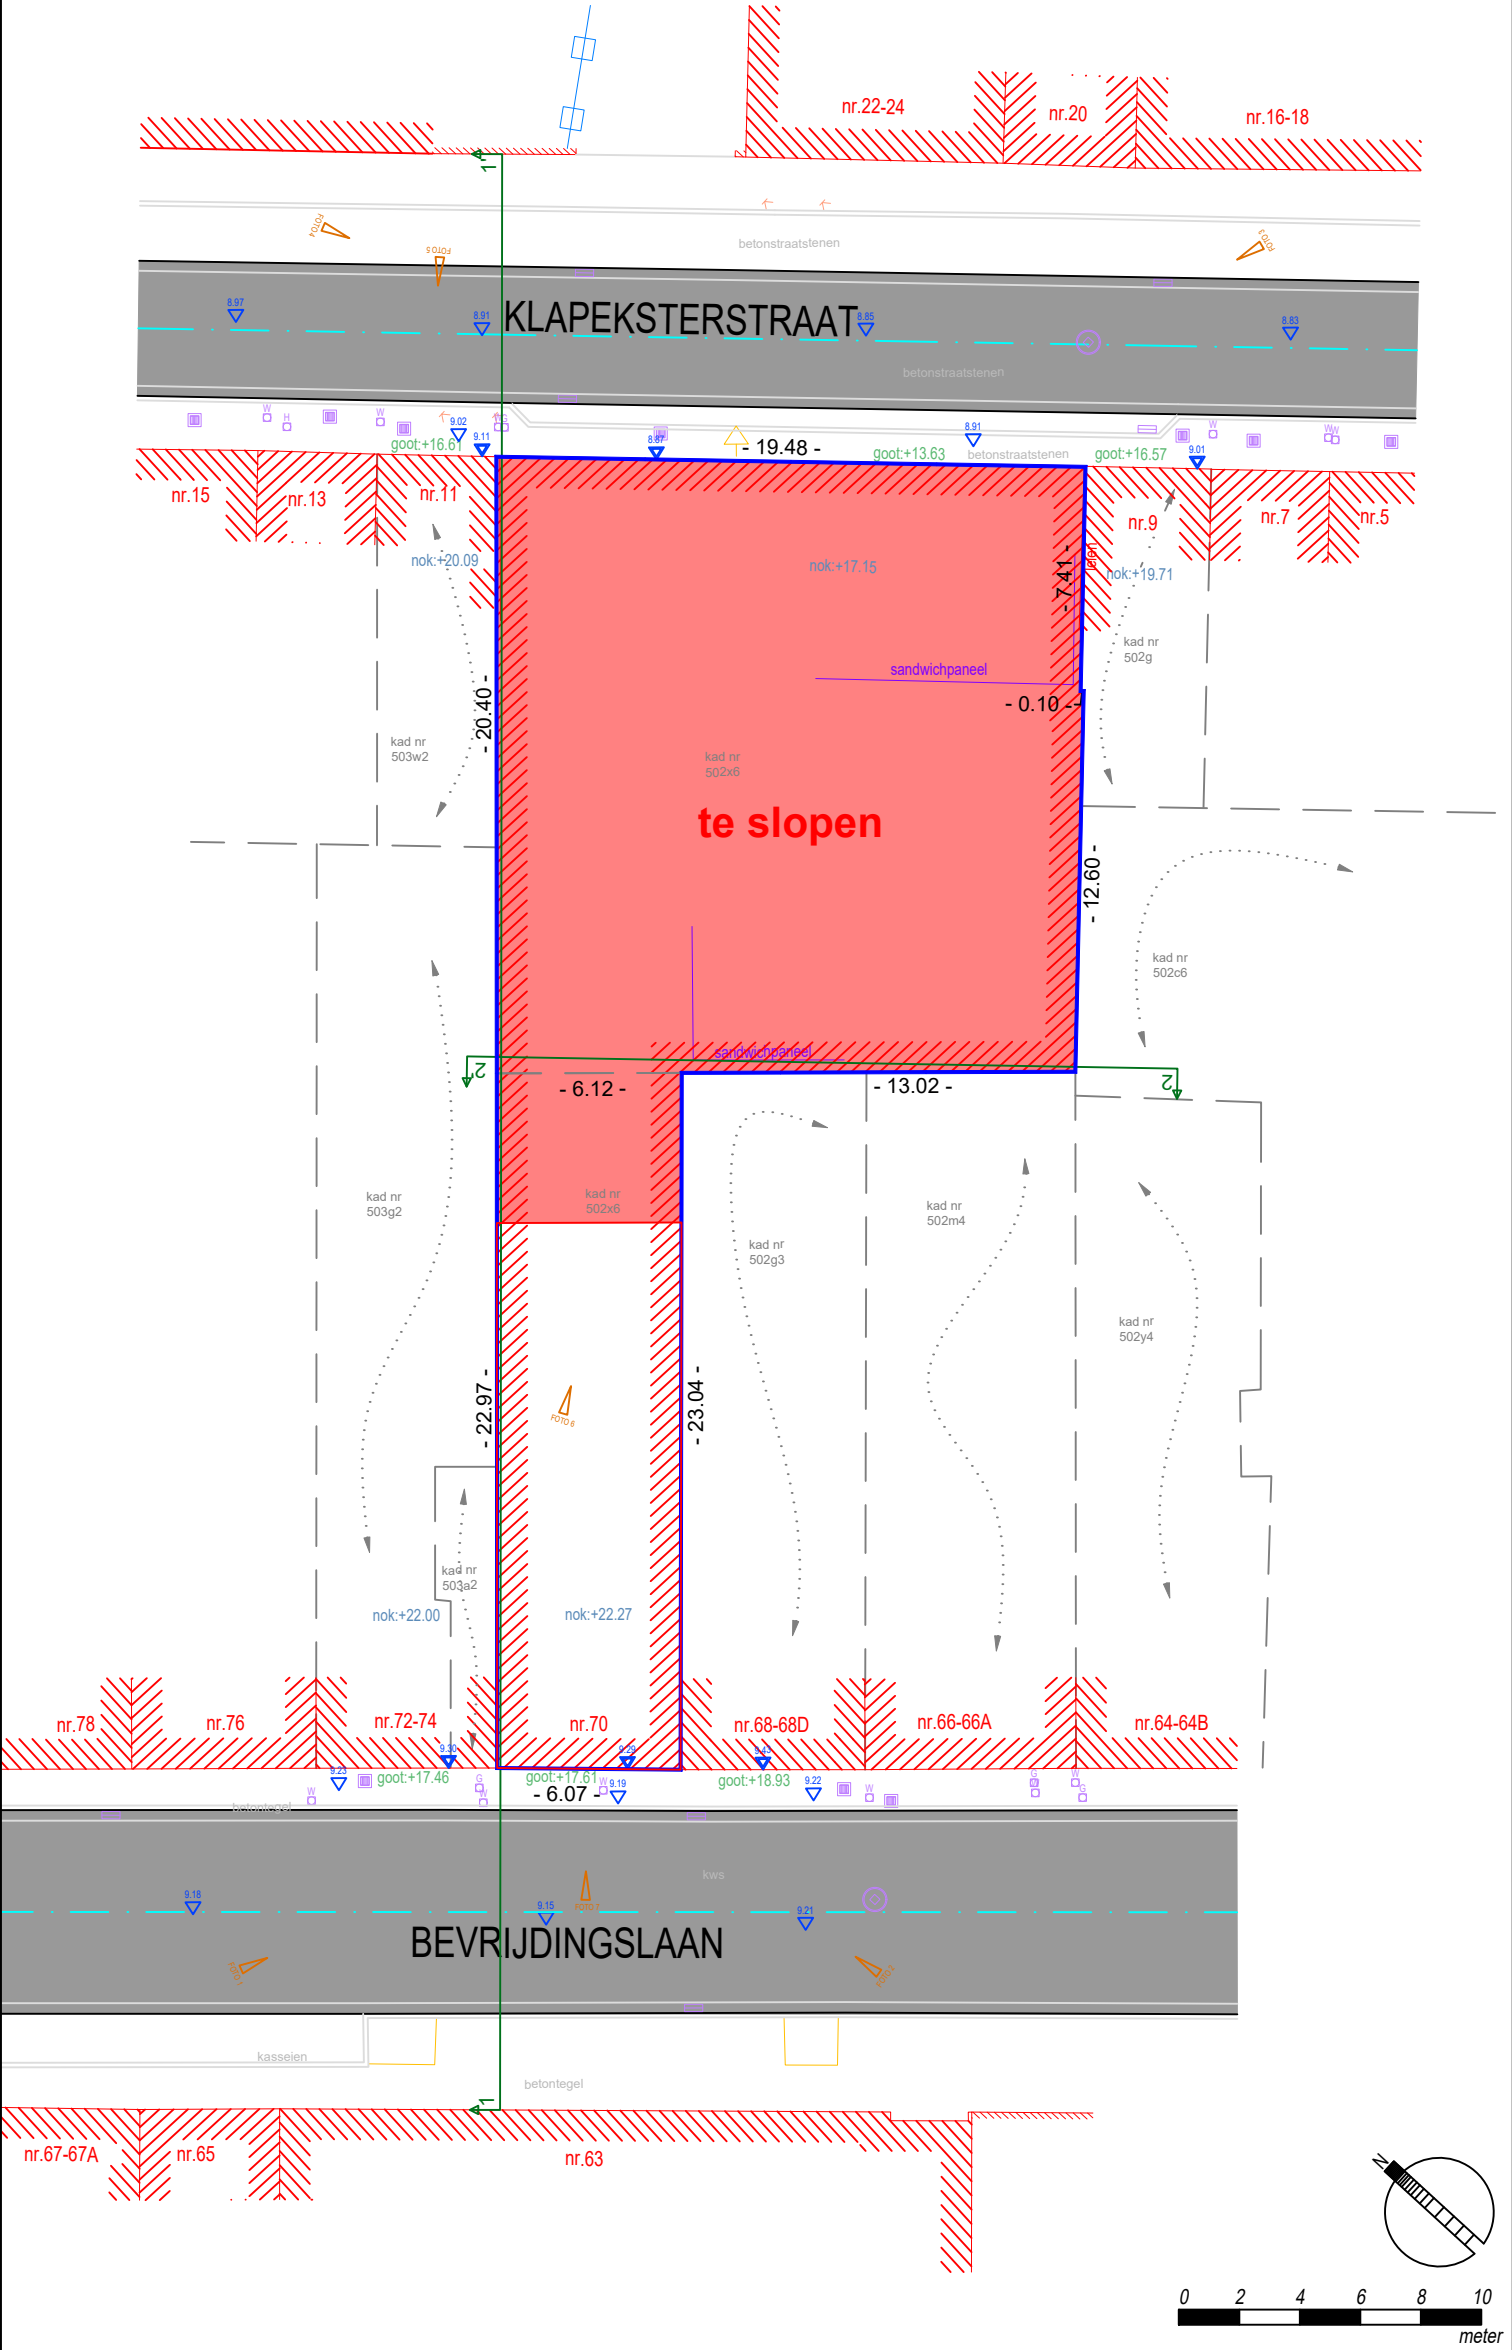

Kadastraal: OOST-VLAANDEREN		GENT Klapeksterstraat - Bevrijdingslaan		Inplantingsplan bestaande toestand
Dossiernummer: 2025.43105	Datum: 10-07-2025	Schaal: 1:250	Formaat: 210 x 397 mm	
Planimetrie (xy): lambert72 (flepos) Altimetrie (z): nvt				
Dit plan werd opgemaakt in opdracht van wooncoop met een specifiek doel. Elke eindgebruiker van deze digitale versie van de opmeting dient zich ervan te vergewissen dat de nauwkeurigheid van elk object op dit plan bepaald wordt door zijn idealisatie, zijn relatieve en zijn absolute positie. Elk object heeft een standaardafwijking afhankelijk van de gebruikte opmetings- en karteringstechniek welke werd gekozen in functie van de specificaties van de opdracht. Elk ontwerp of inplanting met specifieke nauwkeurigheidseisen, gebaseerd en/of ingepast op deze digitale versie, dient voor uitvoering of verdere goedkeuring te worden nagezien en/of gecontroleerd op betrouwbaarheid en haalbaarheid voor het beoogde doel.				
teccon(+) landmeters-experten Kleimoer 16 9030 Gent - Mariakerke tel. +32 9 380 36 82 www.teccon.be info@teccon.be				