


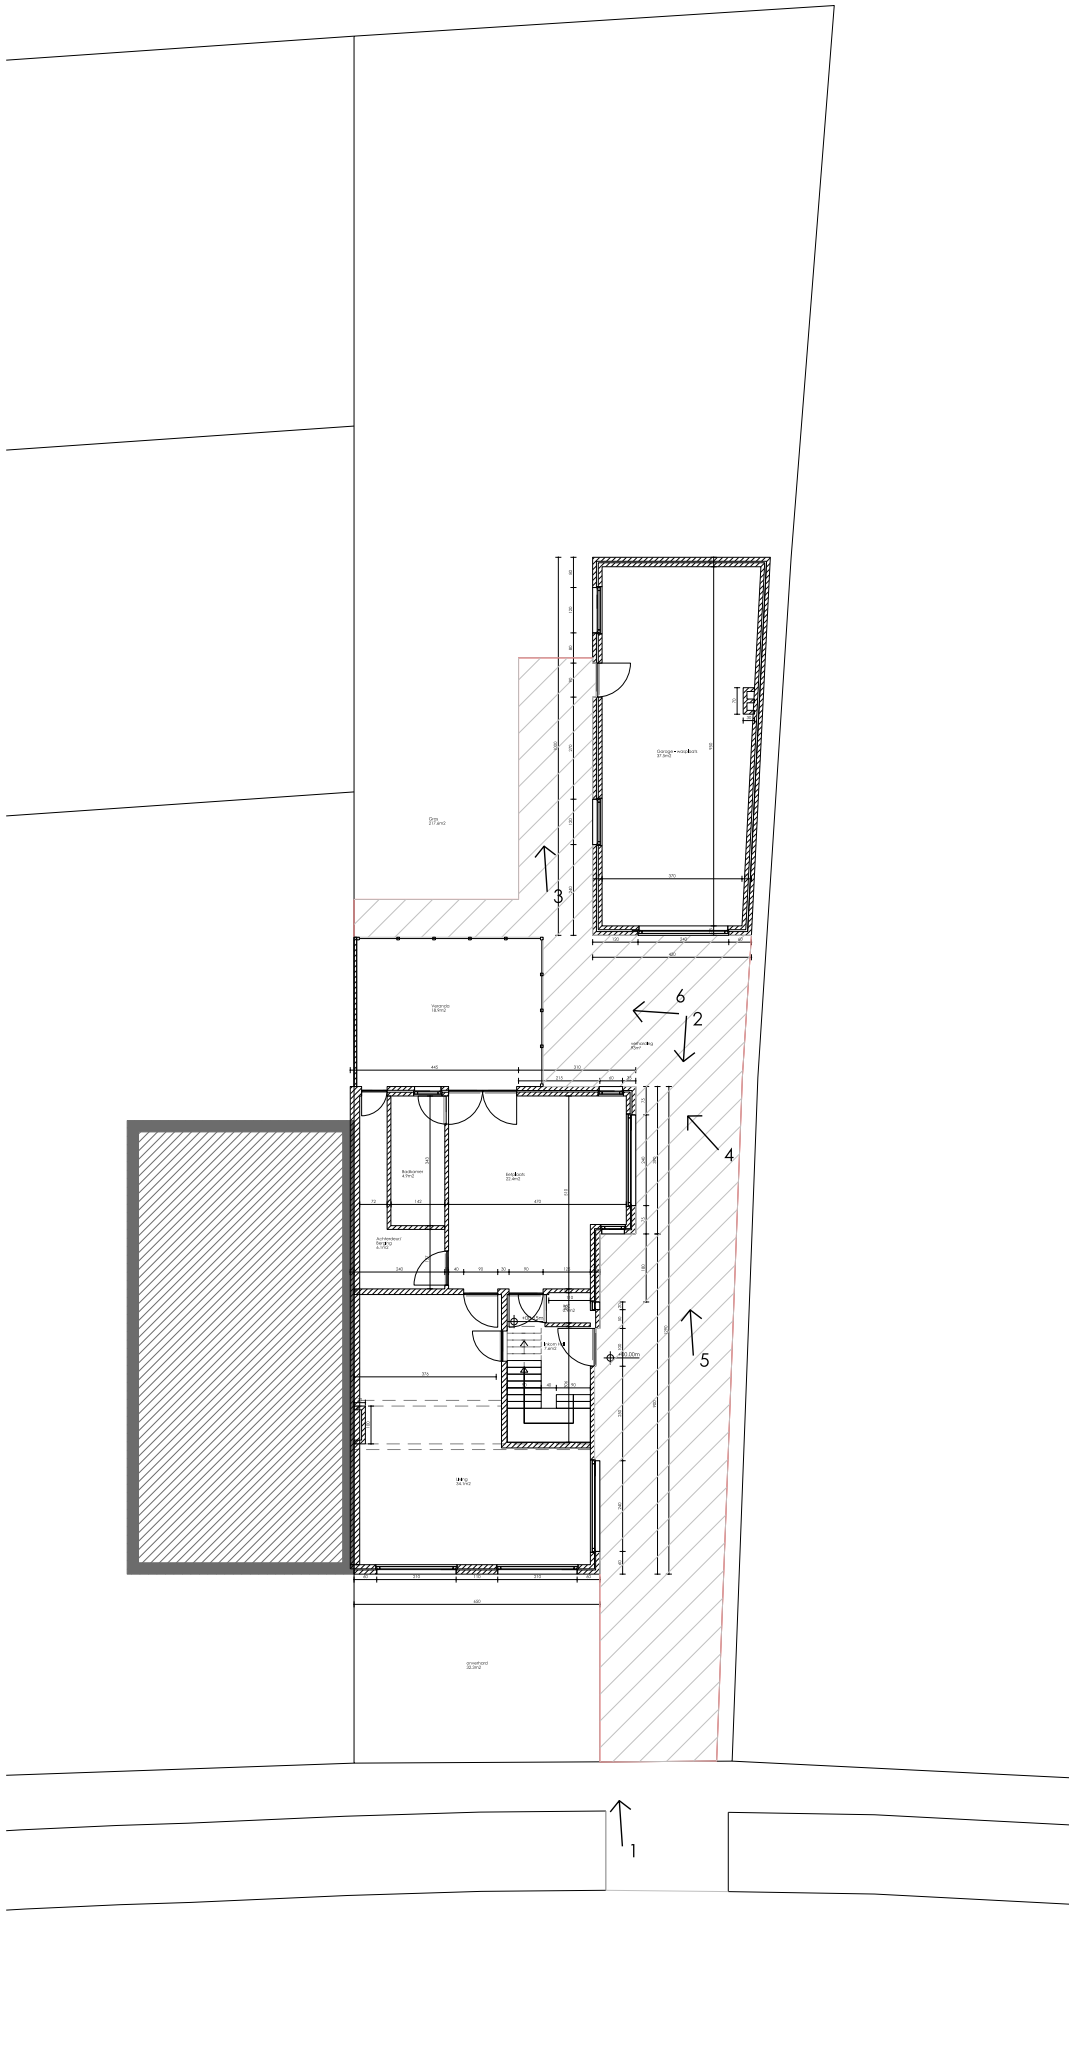

dossier GFS24

bouwheer Sebastian Naessens & Fedra Van De Keere

voorwerp/ligging Vercoulliestraat 5 | 9050 Gentbrugge

architect

1|200

A3

Vergunde Toestand - Inplanting

niets van deze tekeningen mag gekopieerd, vermenigvuldigd of uitgevoerd worden zonder de voorafgaandelijke schriftelijke toestemming van de verantwoordelijke architecten-verenootschap



bv ov bvba | RPR gent

henri farmanstraat 40 | B-9000 gent

T09|234.24.34 E|info@robuust-ao.be W|www.robuust-ao.be

