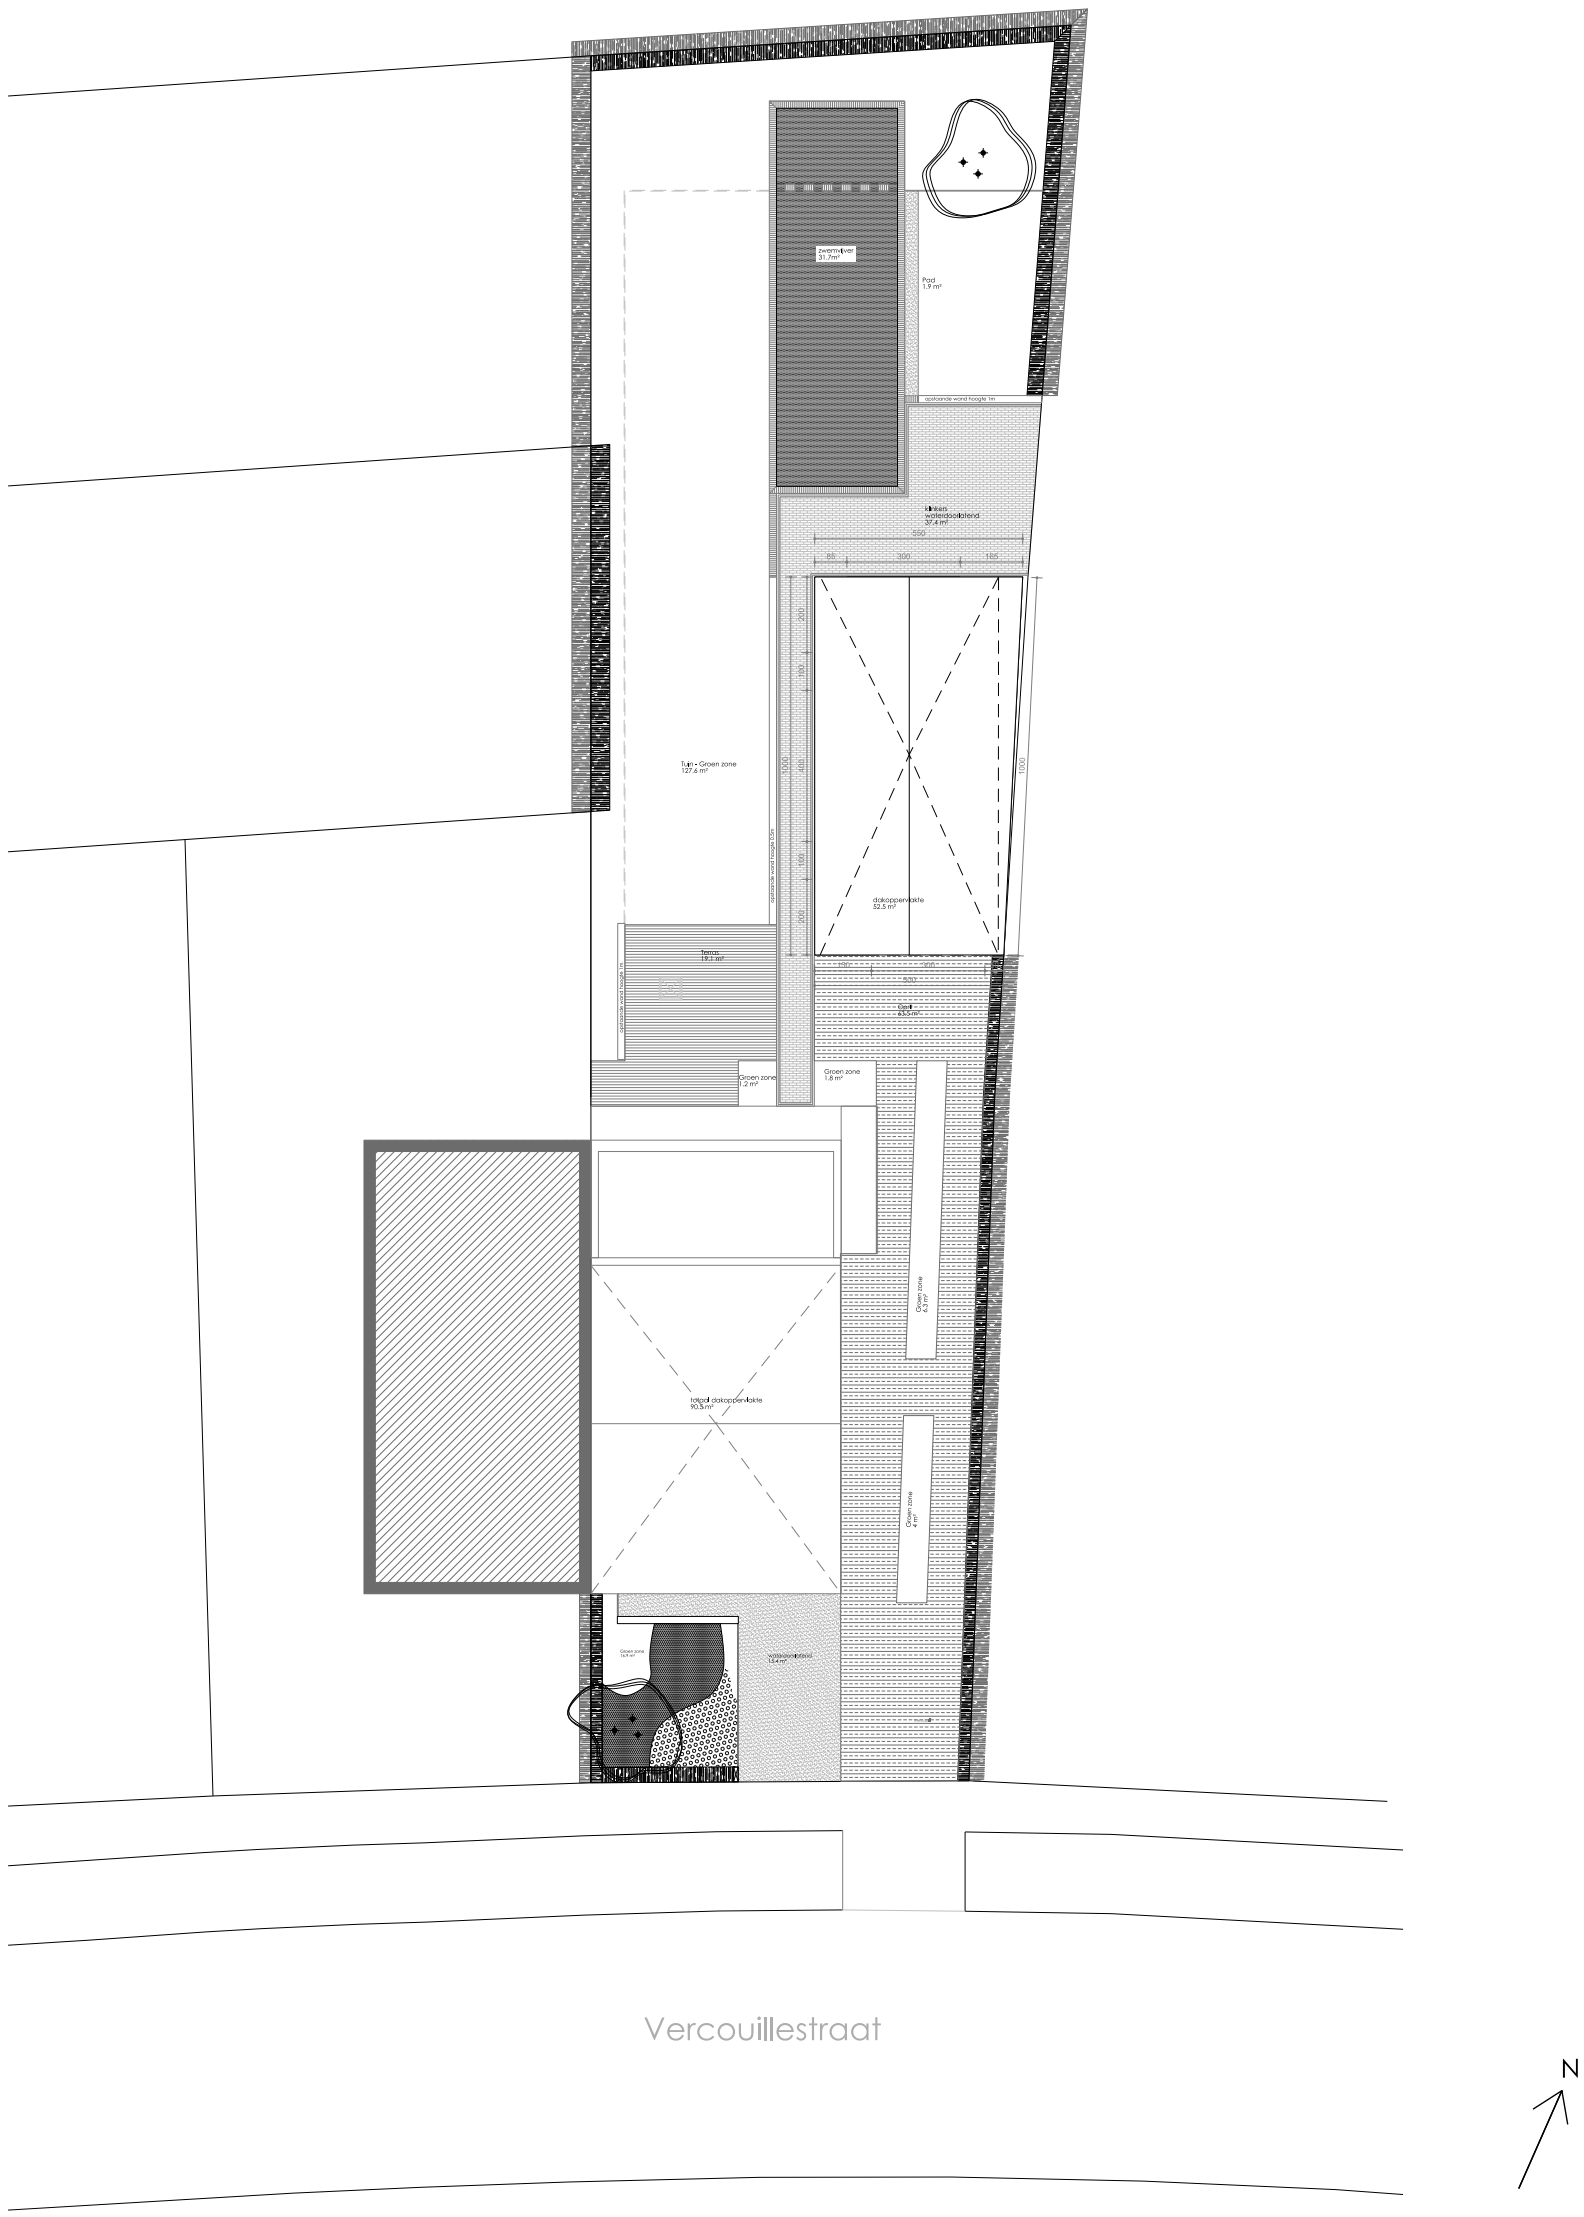

dossier GFS24

bouwheer Sebastian Naessens & Fedra Van De Keere

voorwerp/ligging Vercoulliestraat 5 I 9050 Gentbrugge

architect

1|200	A3	Nieuwe Toestand - Inplanting - dakenplan

niets van deze tekeningen mag gekopieerd, vermenigvuldigd of uitgevoerd worden zonder de voorafgaandelijke schriftelijke toestemming van de verantwoordelijke architecten-vennootschap

ROBUUST. architectuur & onderzoek bv ov bvba | RPR gent

henri farmanstraat 40 | B-9000 gent T09|234.24.34 E|info@robuust-ao.be W|www.robuust-ao.be