


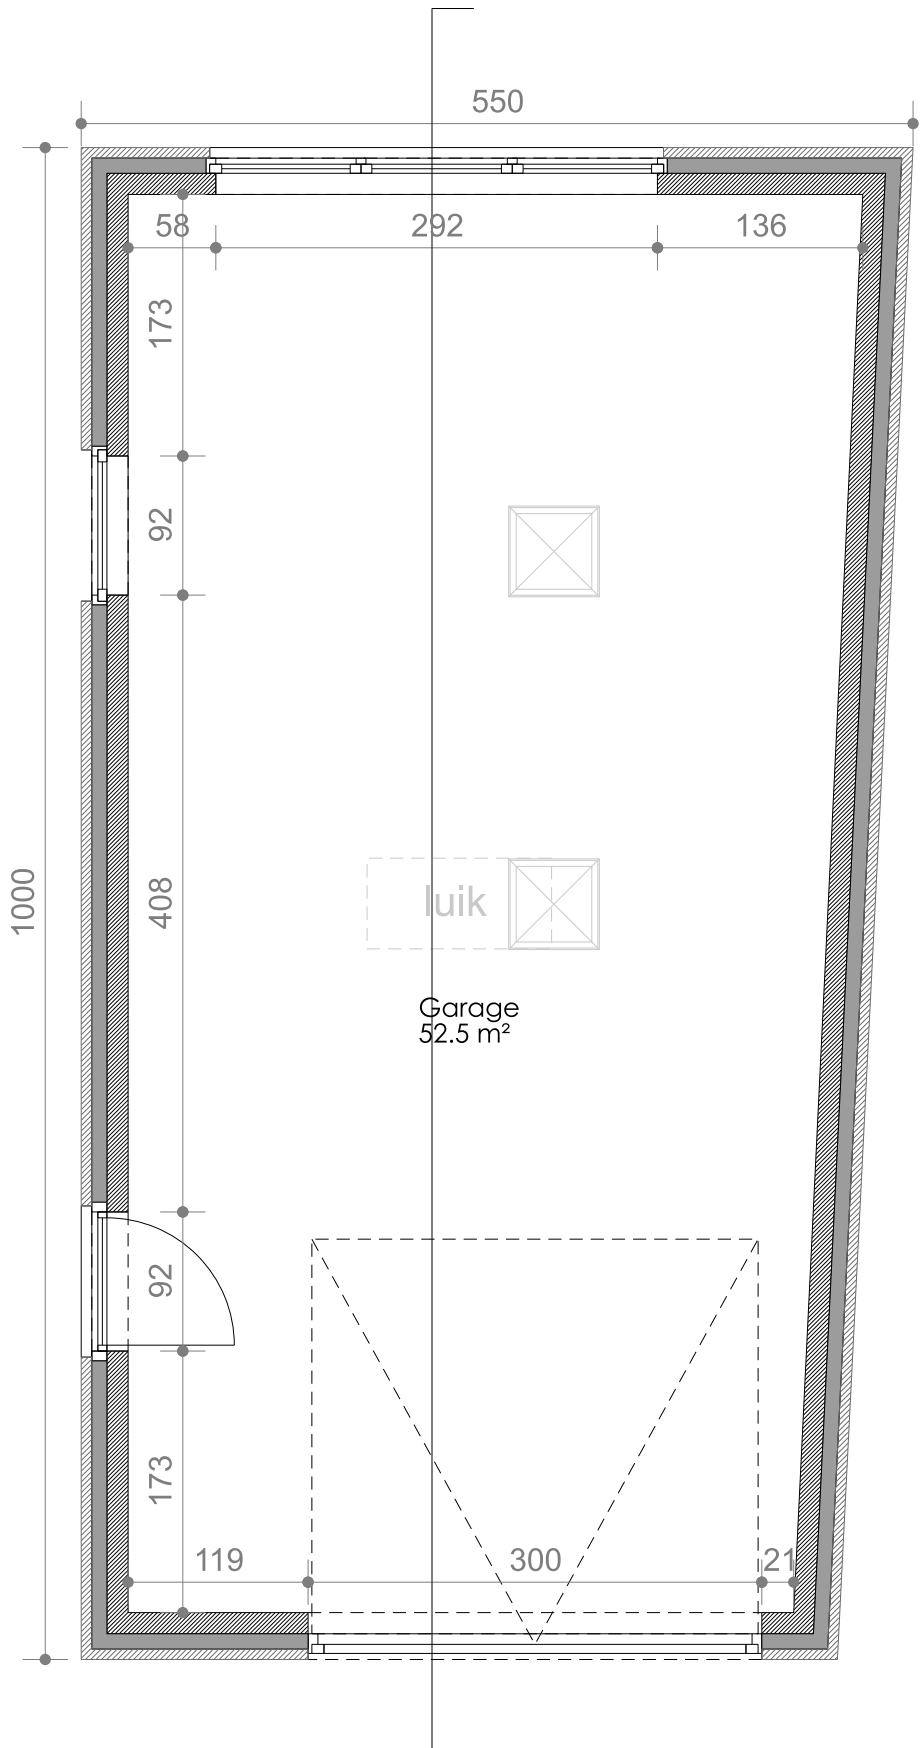

dossier GFS24

bouwheer Sebastian Naessens & Fedra Van De Keere

voorwerp/ligging Vercoulliestraat 5 | 9050 Gentbrugge

architect 1|50 A3 Nieuwe Toestand - Garage

niets van deze tekeningen mag gekopieerd, vermenigvuldigd of uitgevoerd worden zonder de voorafgaandelijke schriftelijke toestemming van de verantwoordelijke architecten-vereniging



bv ov bvba | RPR gent

henri farmanstraat 40 | B-9000 gent

T09|234,24,34 E|info@robust-ao.be W|www.robust-ao.be

