


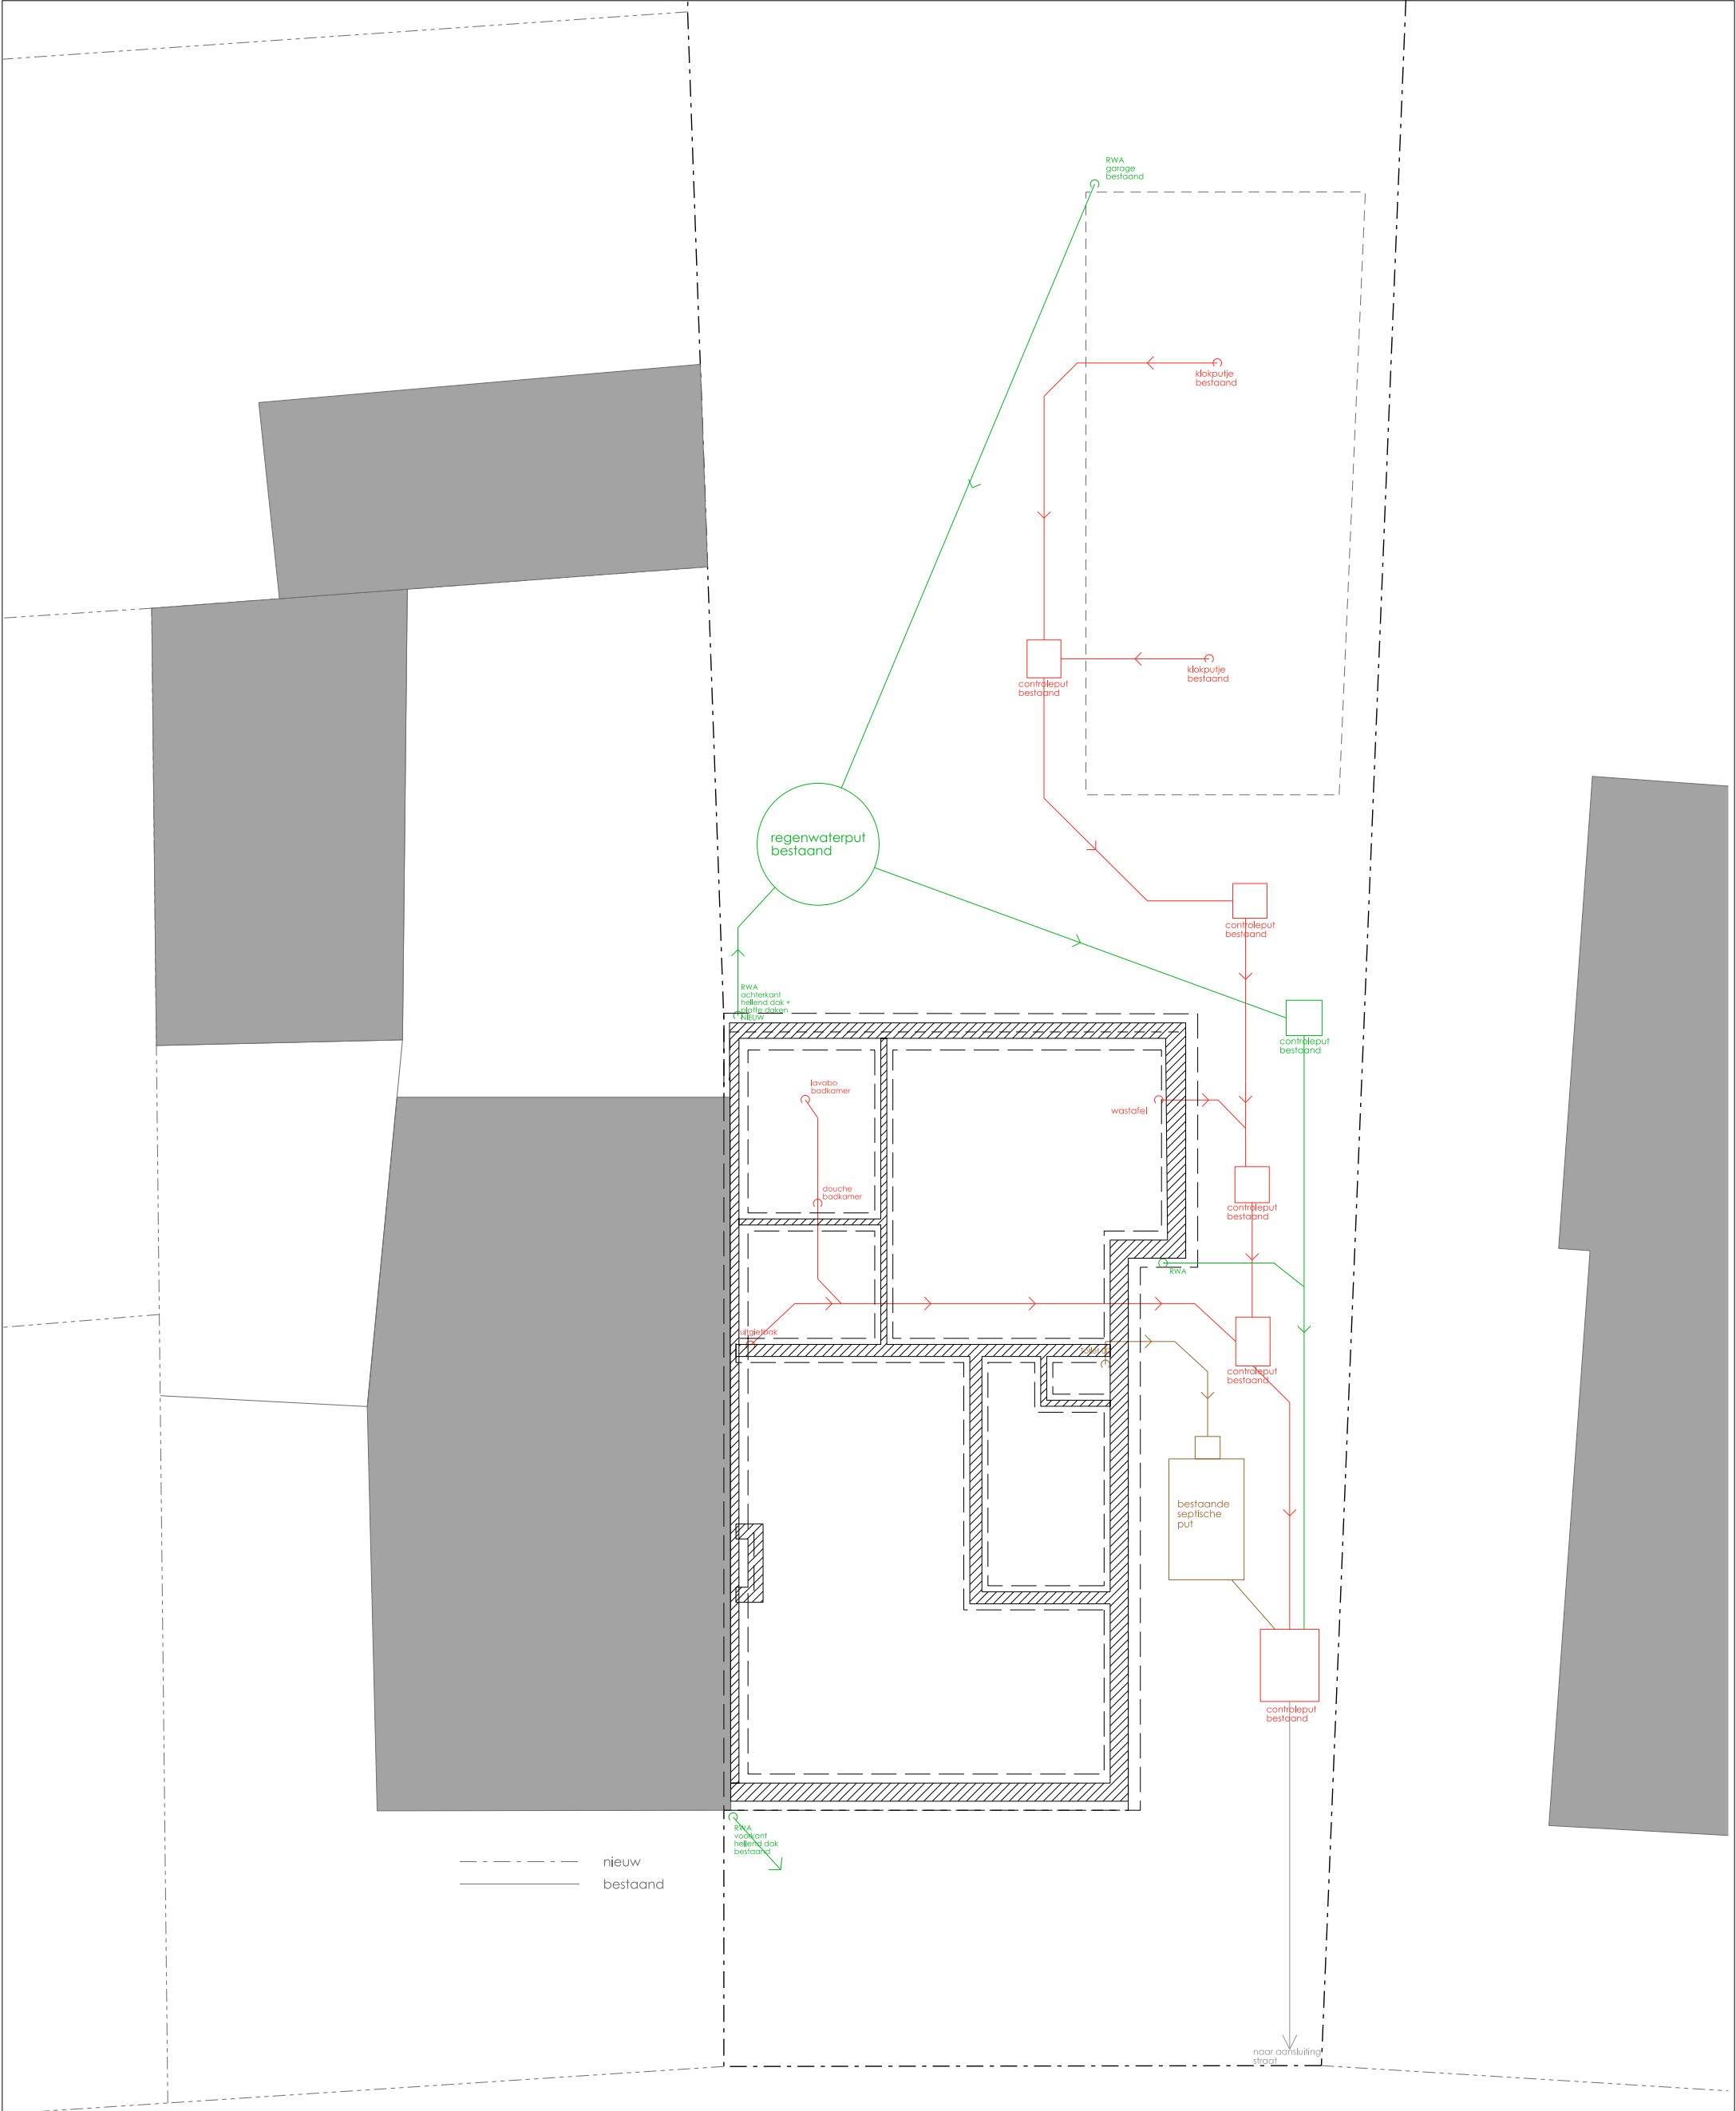

10 25 100 250cm
alle maataanduidingen zijn in centimeters

dossier GFS24

bouwheer Sebastian Naessens & Fedra Van De Keere

voorwerp/lgging Vercoulliestraat 5 | 9050 Gentbrugge

architect

1|100

A3

Vergunde Toestand - riolering

niets van deze tekeningen mag gekopieerd, vermenigvuldigd of uitgevoerd worden zonder de voorafgaandelijke schriftelijke toestemming van de verantwoordelijke architecten-verenootschap



bv ov bvba | RPR gent

henri farmanstraat 40 | B-9000 gent

T09|234,24,34 E|nfo@robust-ao.be W|www.robust-ao.be

