


dossier	GFS24	
bouwheer	Sebastian Naessens & Fedra Van De Keere	
voorwerp/ligging	Vercoulliestraat 5 9050 Gentbrugge	

architect	1 50	A3	Vergunde Toestand - Plan +1
-----------	------	----	-----------------------------

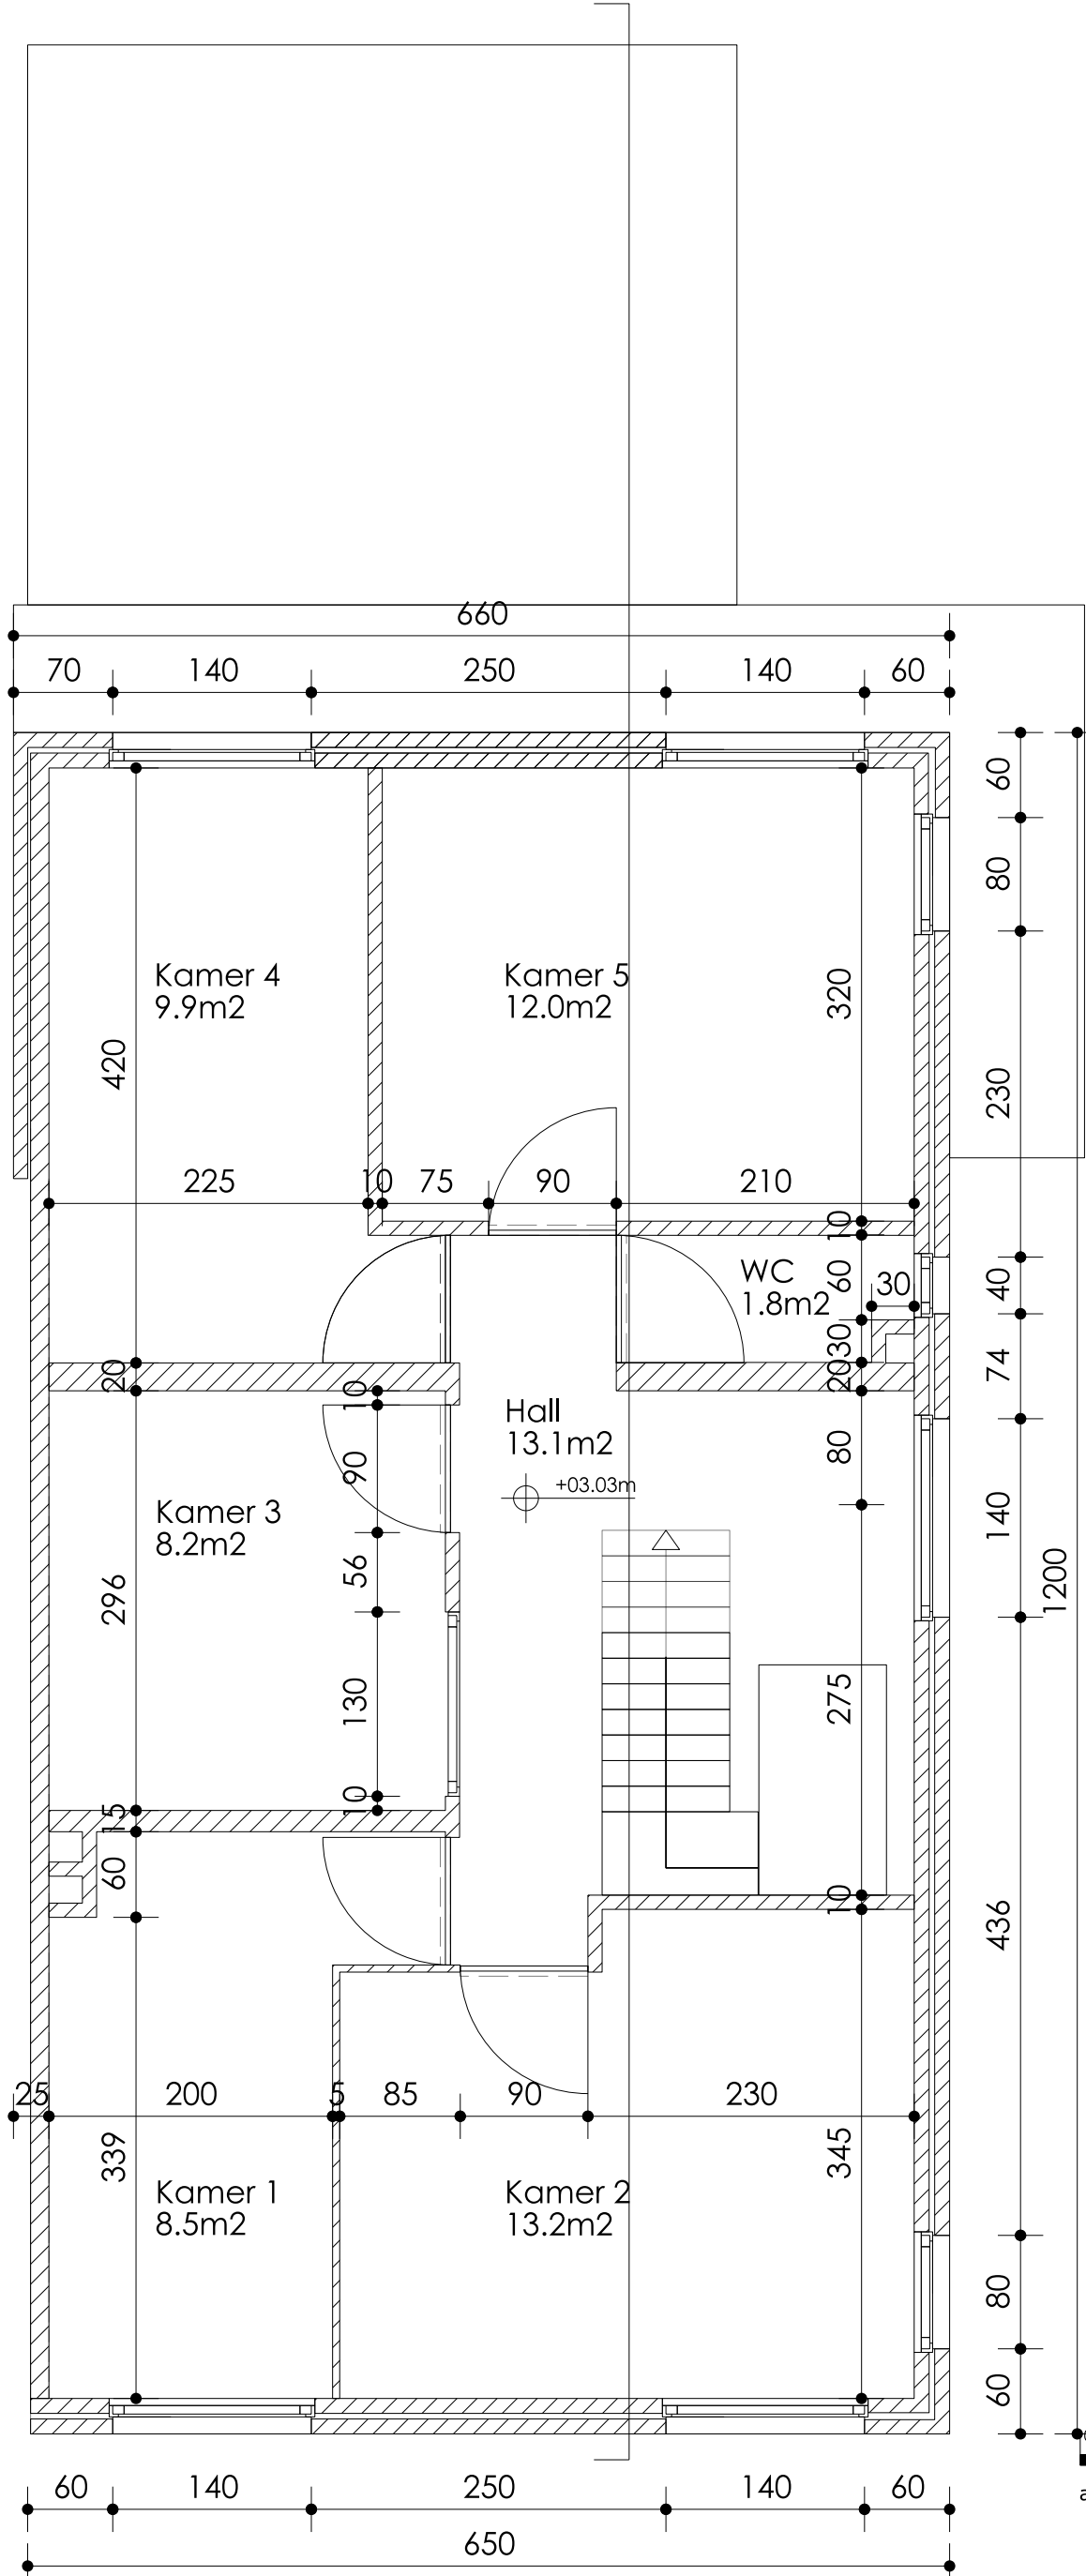