


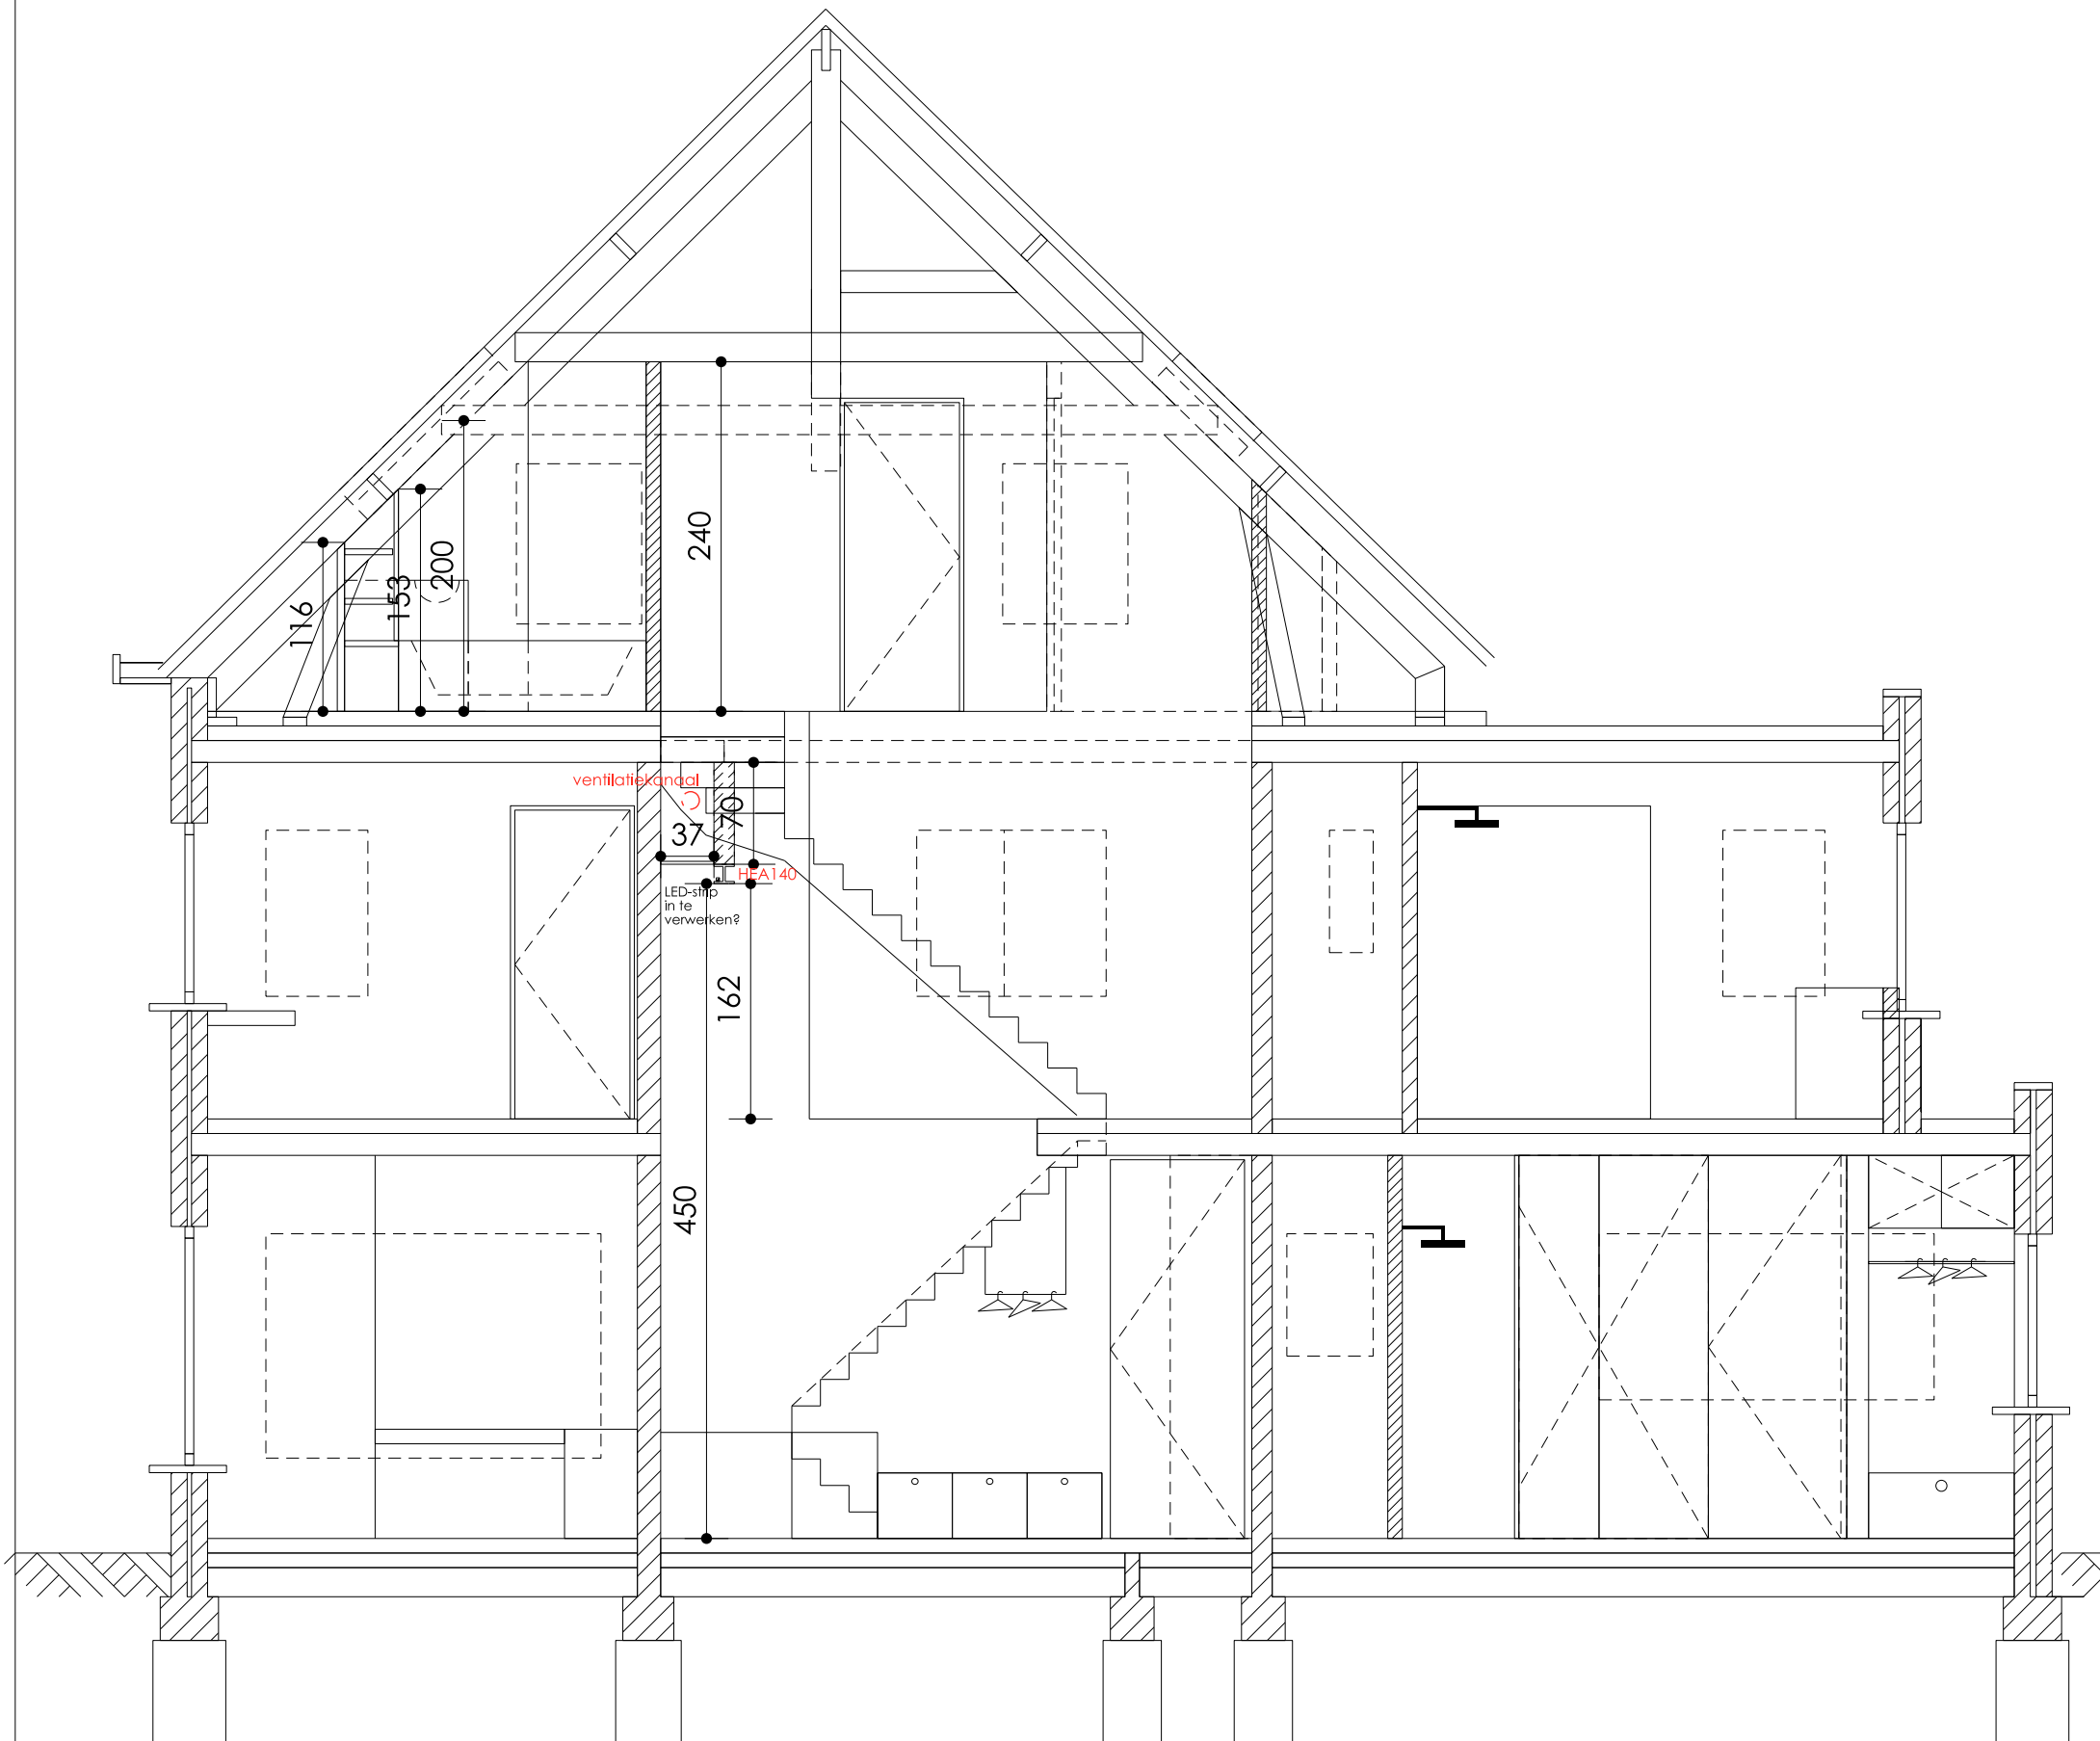

alle maataanduidingen zijn in centimeters

dossier GFS24

bouwheer Sebastian Naessens & Fedra Van De Keere

voorwerp/plgging Vercoulliestraat 5 | 9050 Gentbrugge

architect

1|50

A3

Nieuwe Toestand - Snede

ROBUUST.
architectuur & onderzoek

bv ov bvba | RPR gent

niets van deze tekeningen mag gekopieerd, verspreid, verspreid of uitgevoerd worden zonder de voorafgaandelijke schriftelijke toestemming van de verantwoordelijke architecten-vennootschap

henri farmanstraat 40 | B-9000 gent

T09|234,24,34 E|info@robust-ao.be W|www.robust-ao.be

