


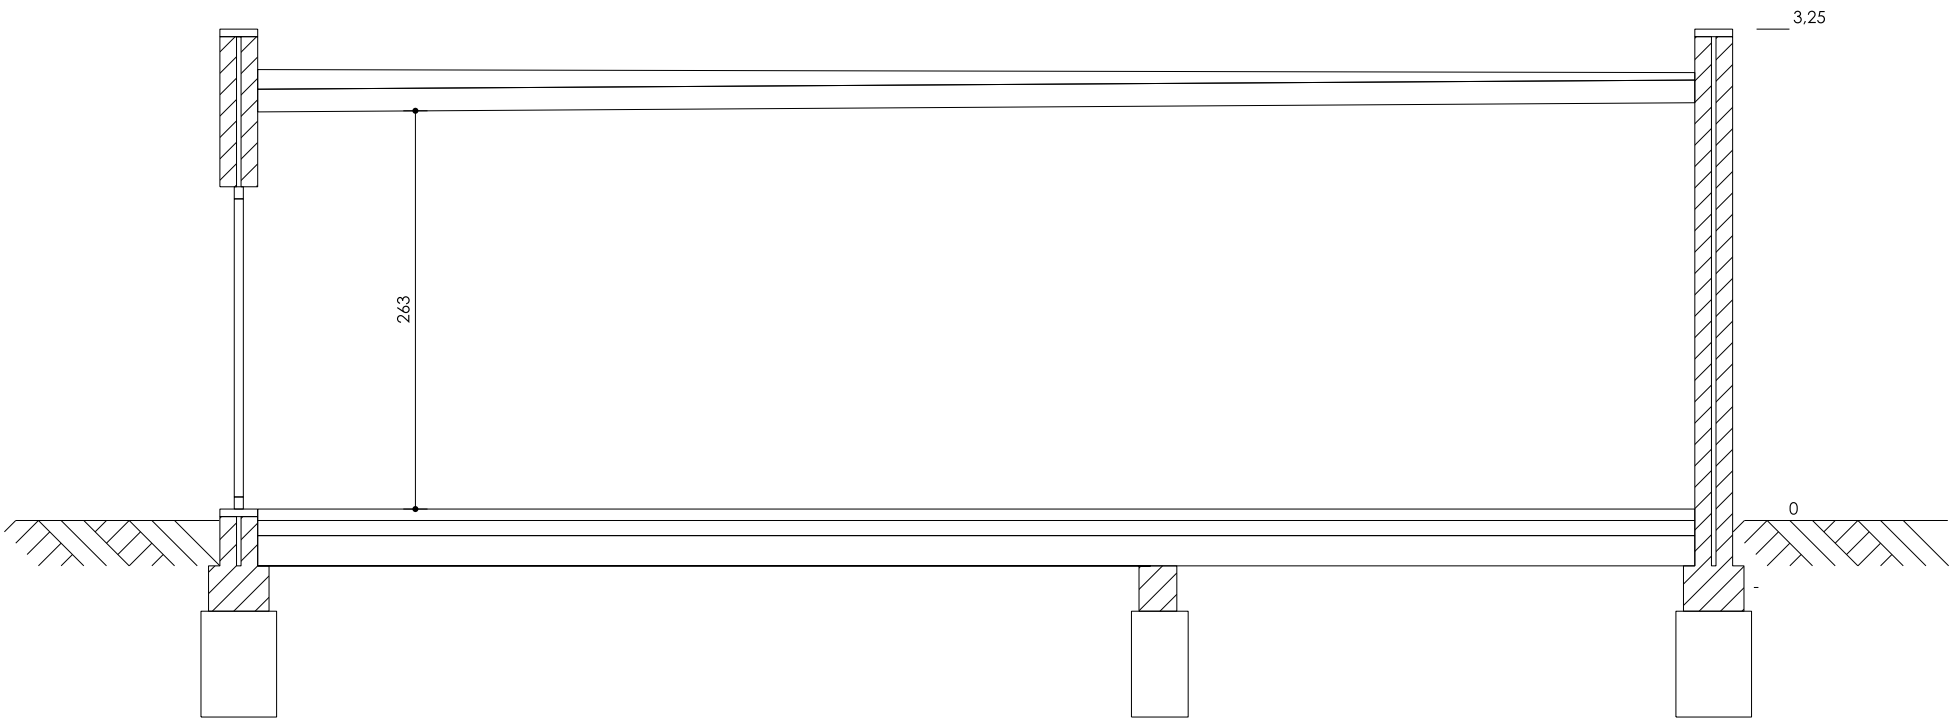

alle maataanduidingen zijn in centimeters

dossier	GFS24			
bouwheer	Sebastian Naessens & Fedra Van De Keere			
voorwerp/ligging	Vercoulliestraat 5 9050 Gentbrugge			

architect	1 50	A3	Vergunde Toestand - Garage Snede	niets van deze tekeningen mag gekopieerd, verspreid of uitgevoerd worden zonder de voorafgaandelijke schriftelijke toestemming van de verantwoordelijke architecten-vereniging
-----------	------	----	----------------------------------	--

