


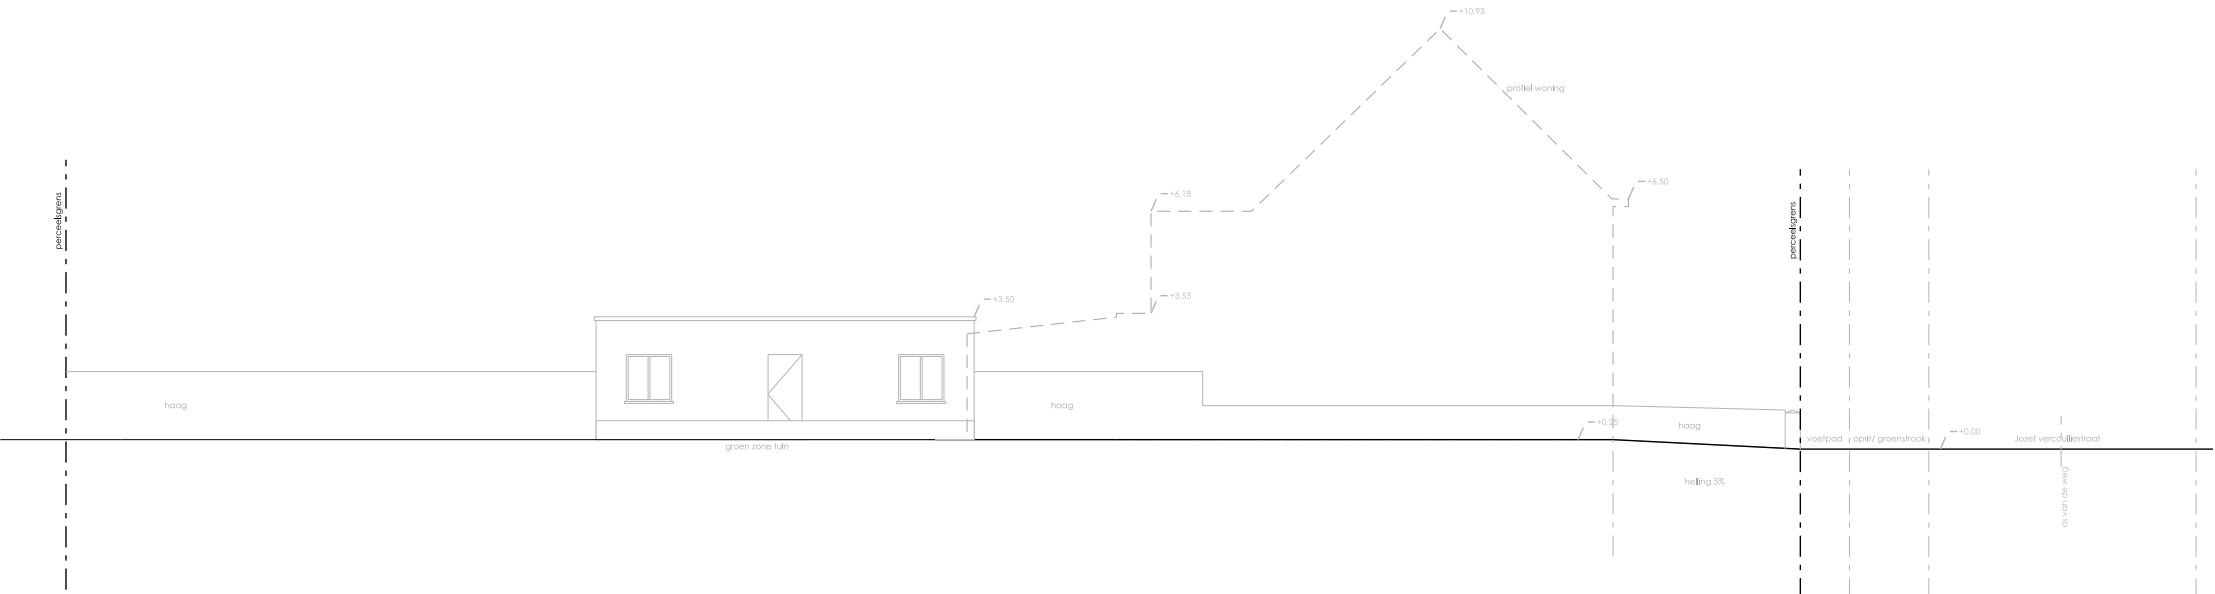

dossier	GFS24				
bouwheer	Sabastian Naessens & Fedra Van De Keere				
ligging	Vercoulliestraat 5, 9050 Gent				

architect	1/200	A3	terreinprofiel vergunde toestand
-----------	-------	----	----------------------------------

