


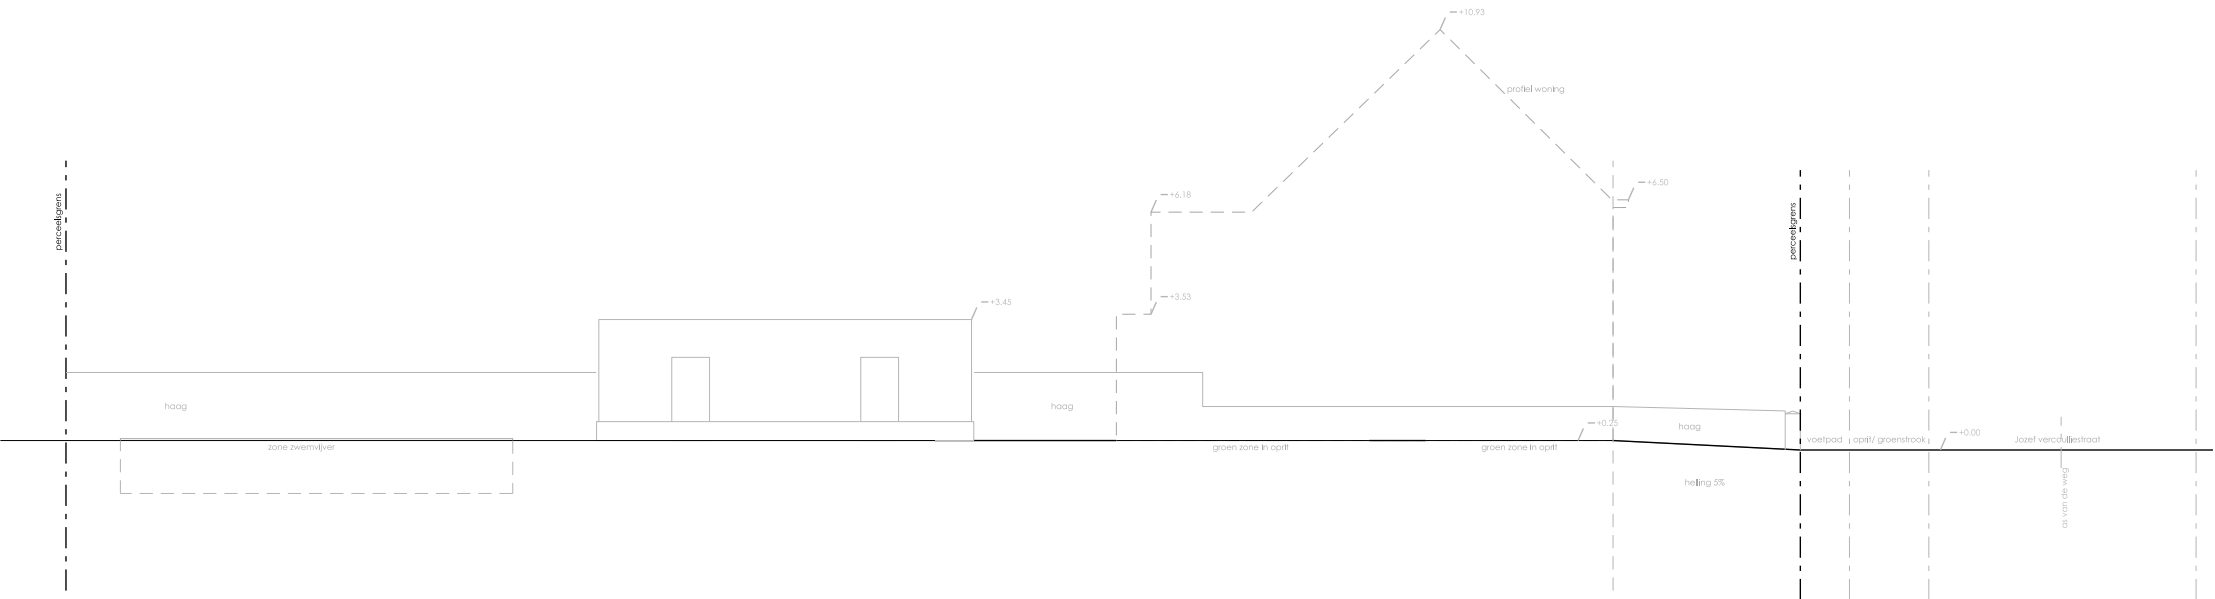

dossier	GFS24				
bouwheer	Sabastian Naessens & Fedra Van De Keere				
ligging	Vercoulliestraat 5, 9050 Gent				

architect	1 200	A3	terreinprofiel bestaande toestand
-----------	-------	----	-----------------------------------

