GENT (Oostakker)

Project "Aan de Ratte"
Regularisatie vellen van bomen

Bestaande toestand

ZIE BIJZONDERE VOORWAARDE(N)

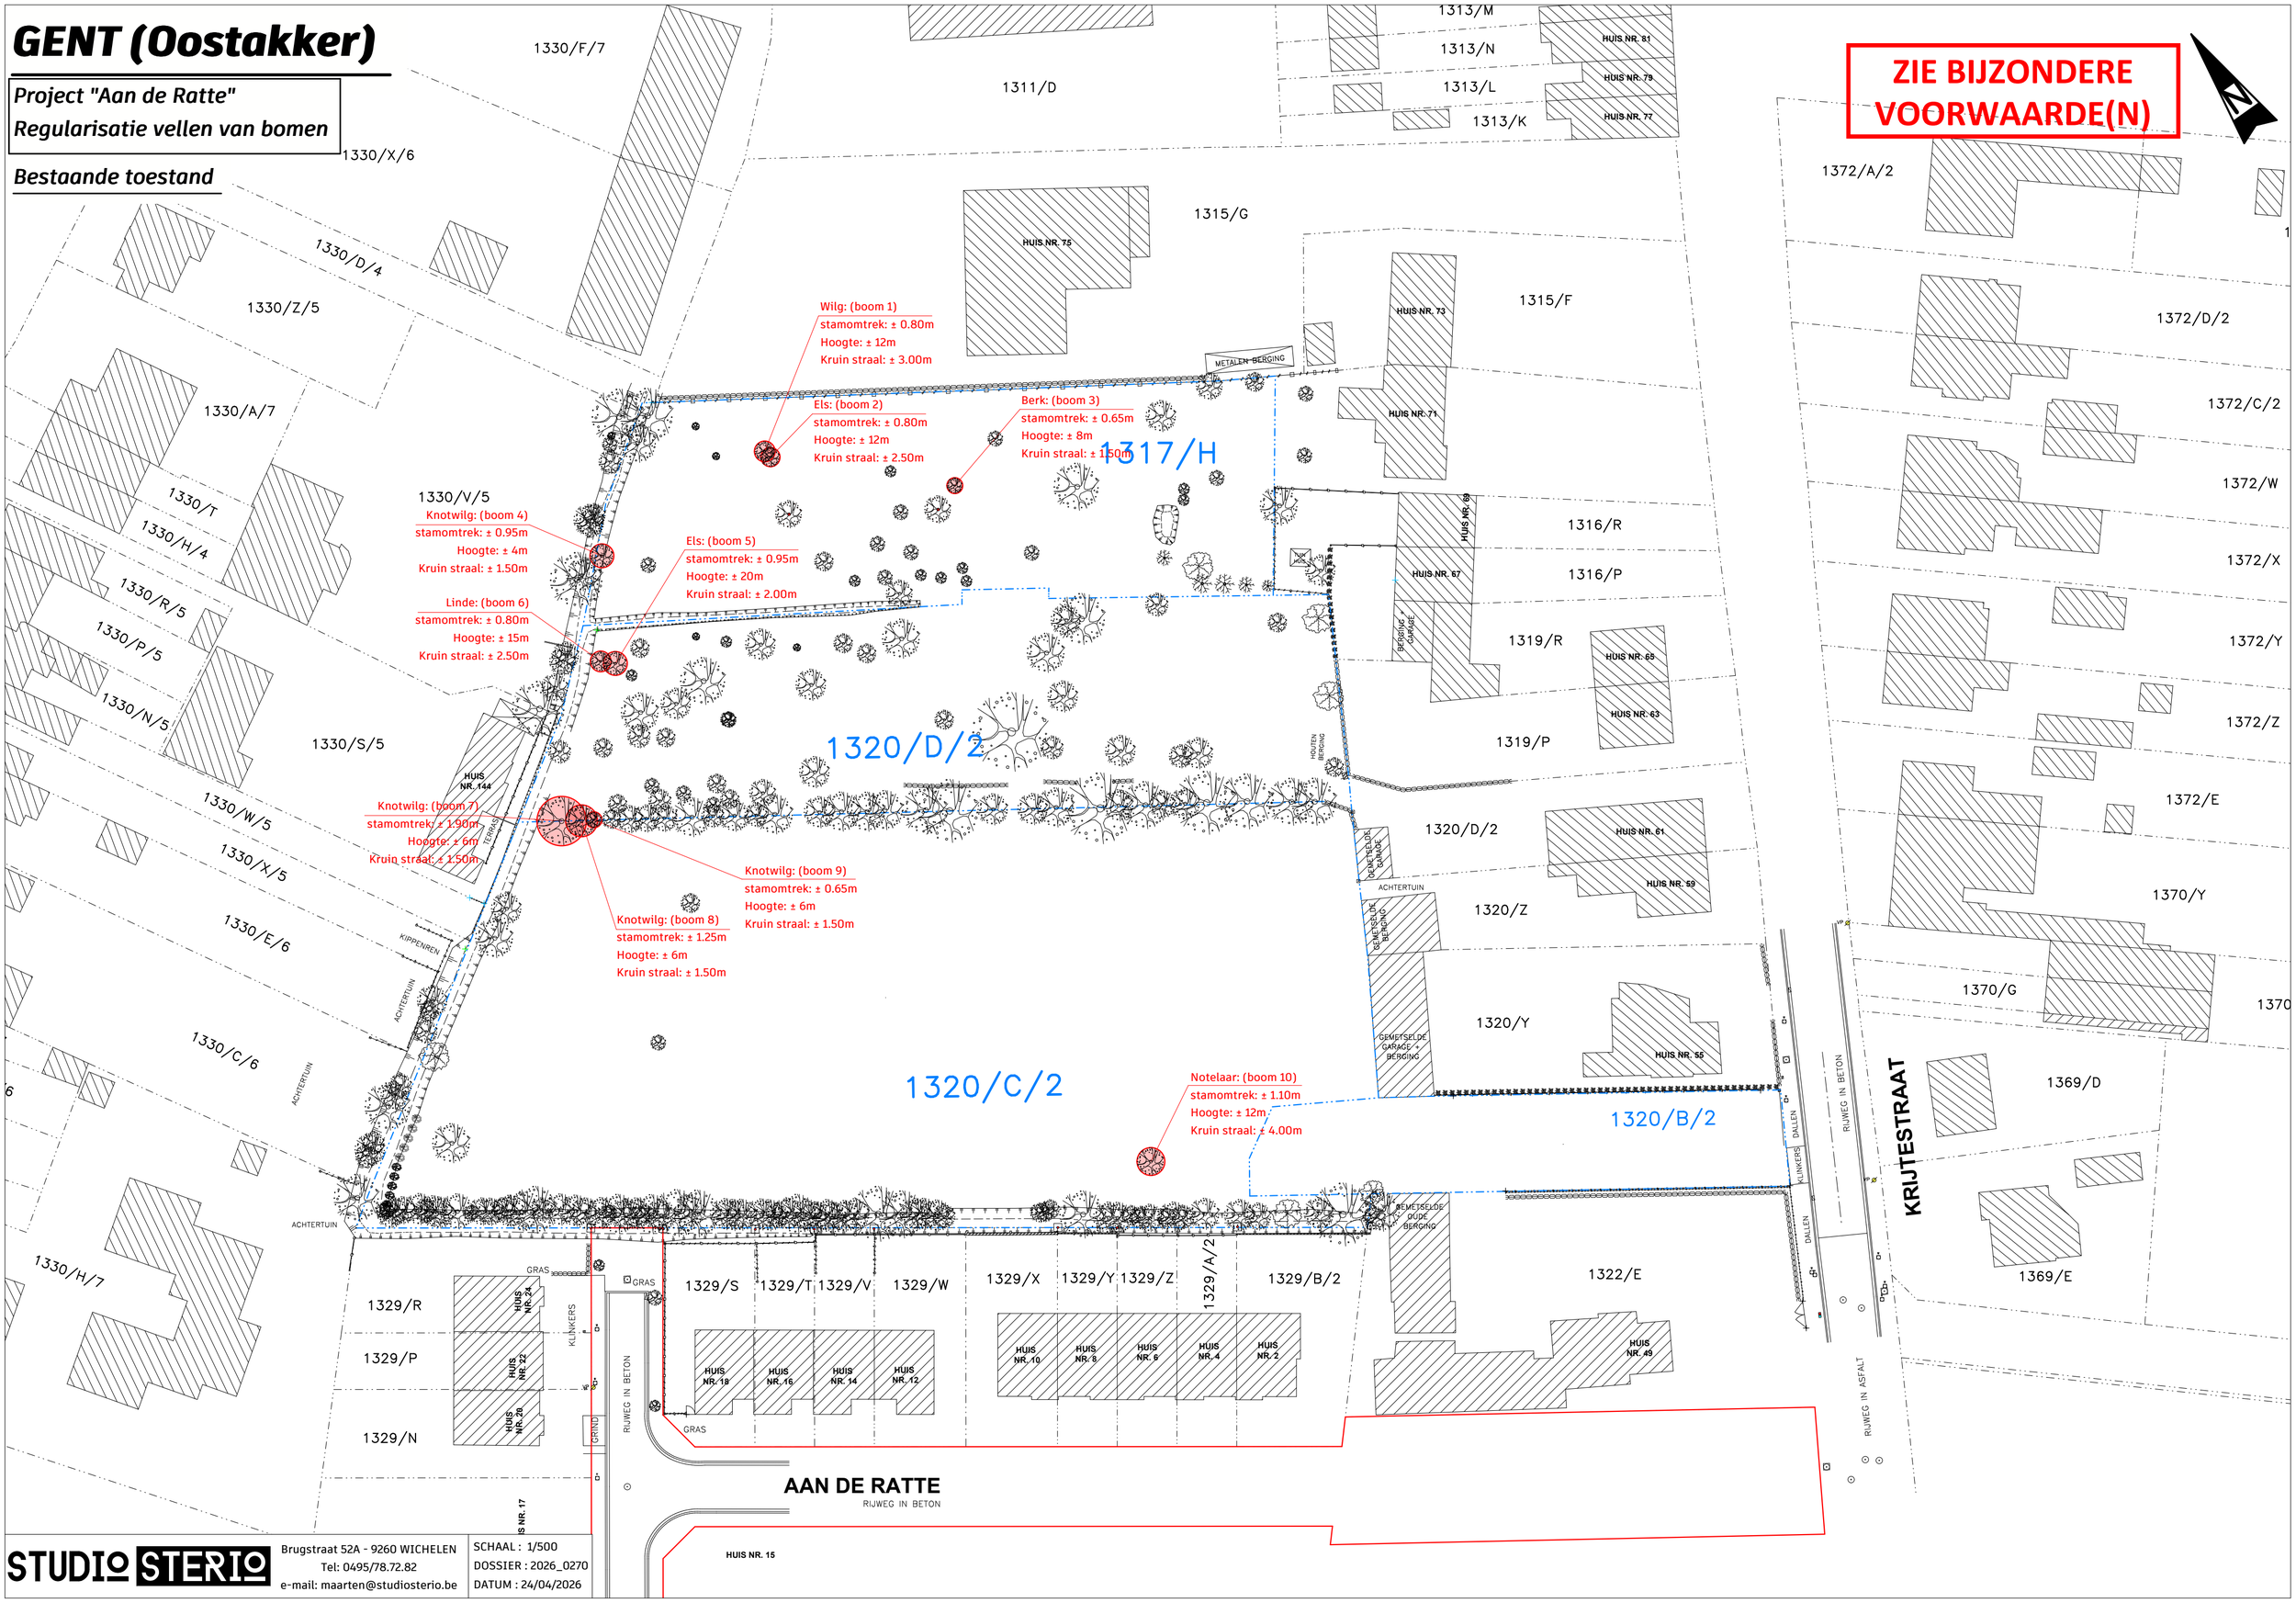

STUDIO STERIO
Brugstraat 52A - 9260 WICHELEN
Tel: 0495/78.72.82
e-mail: maarten@studiosterio.be

SCHAAL : 1/500
DOSSIER : 2026_0270
DATUM : 24/04/2026