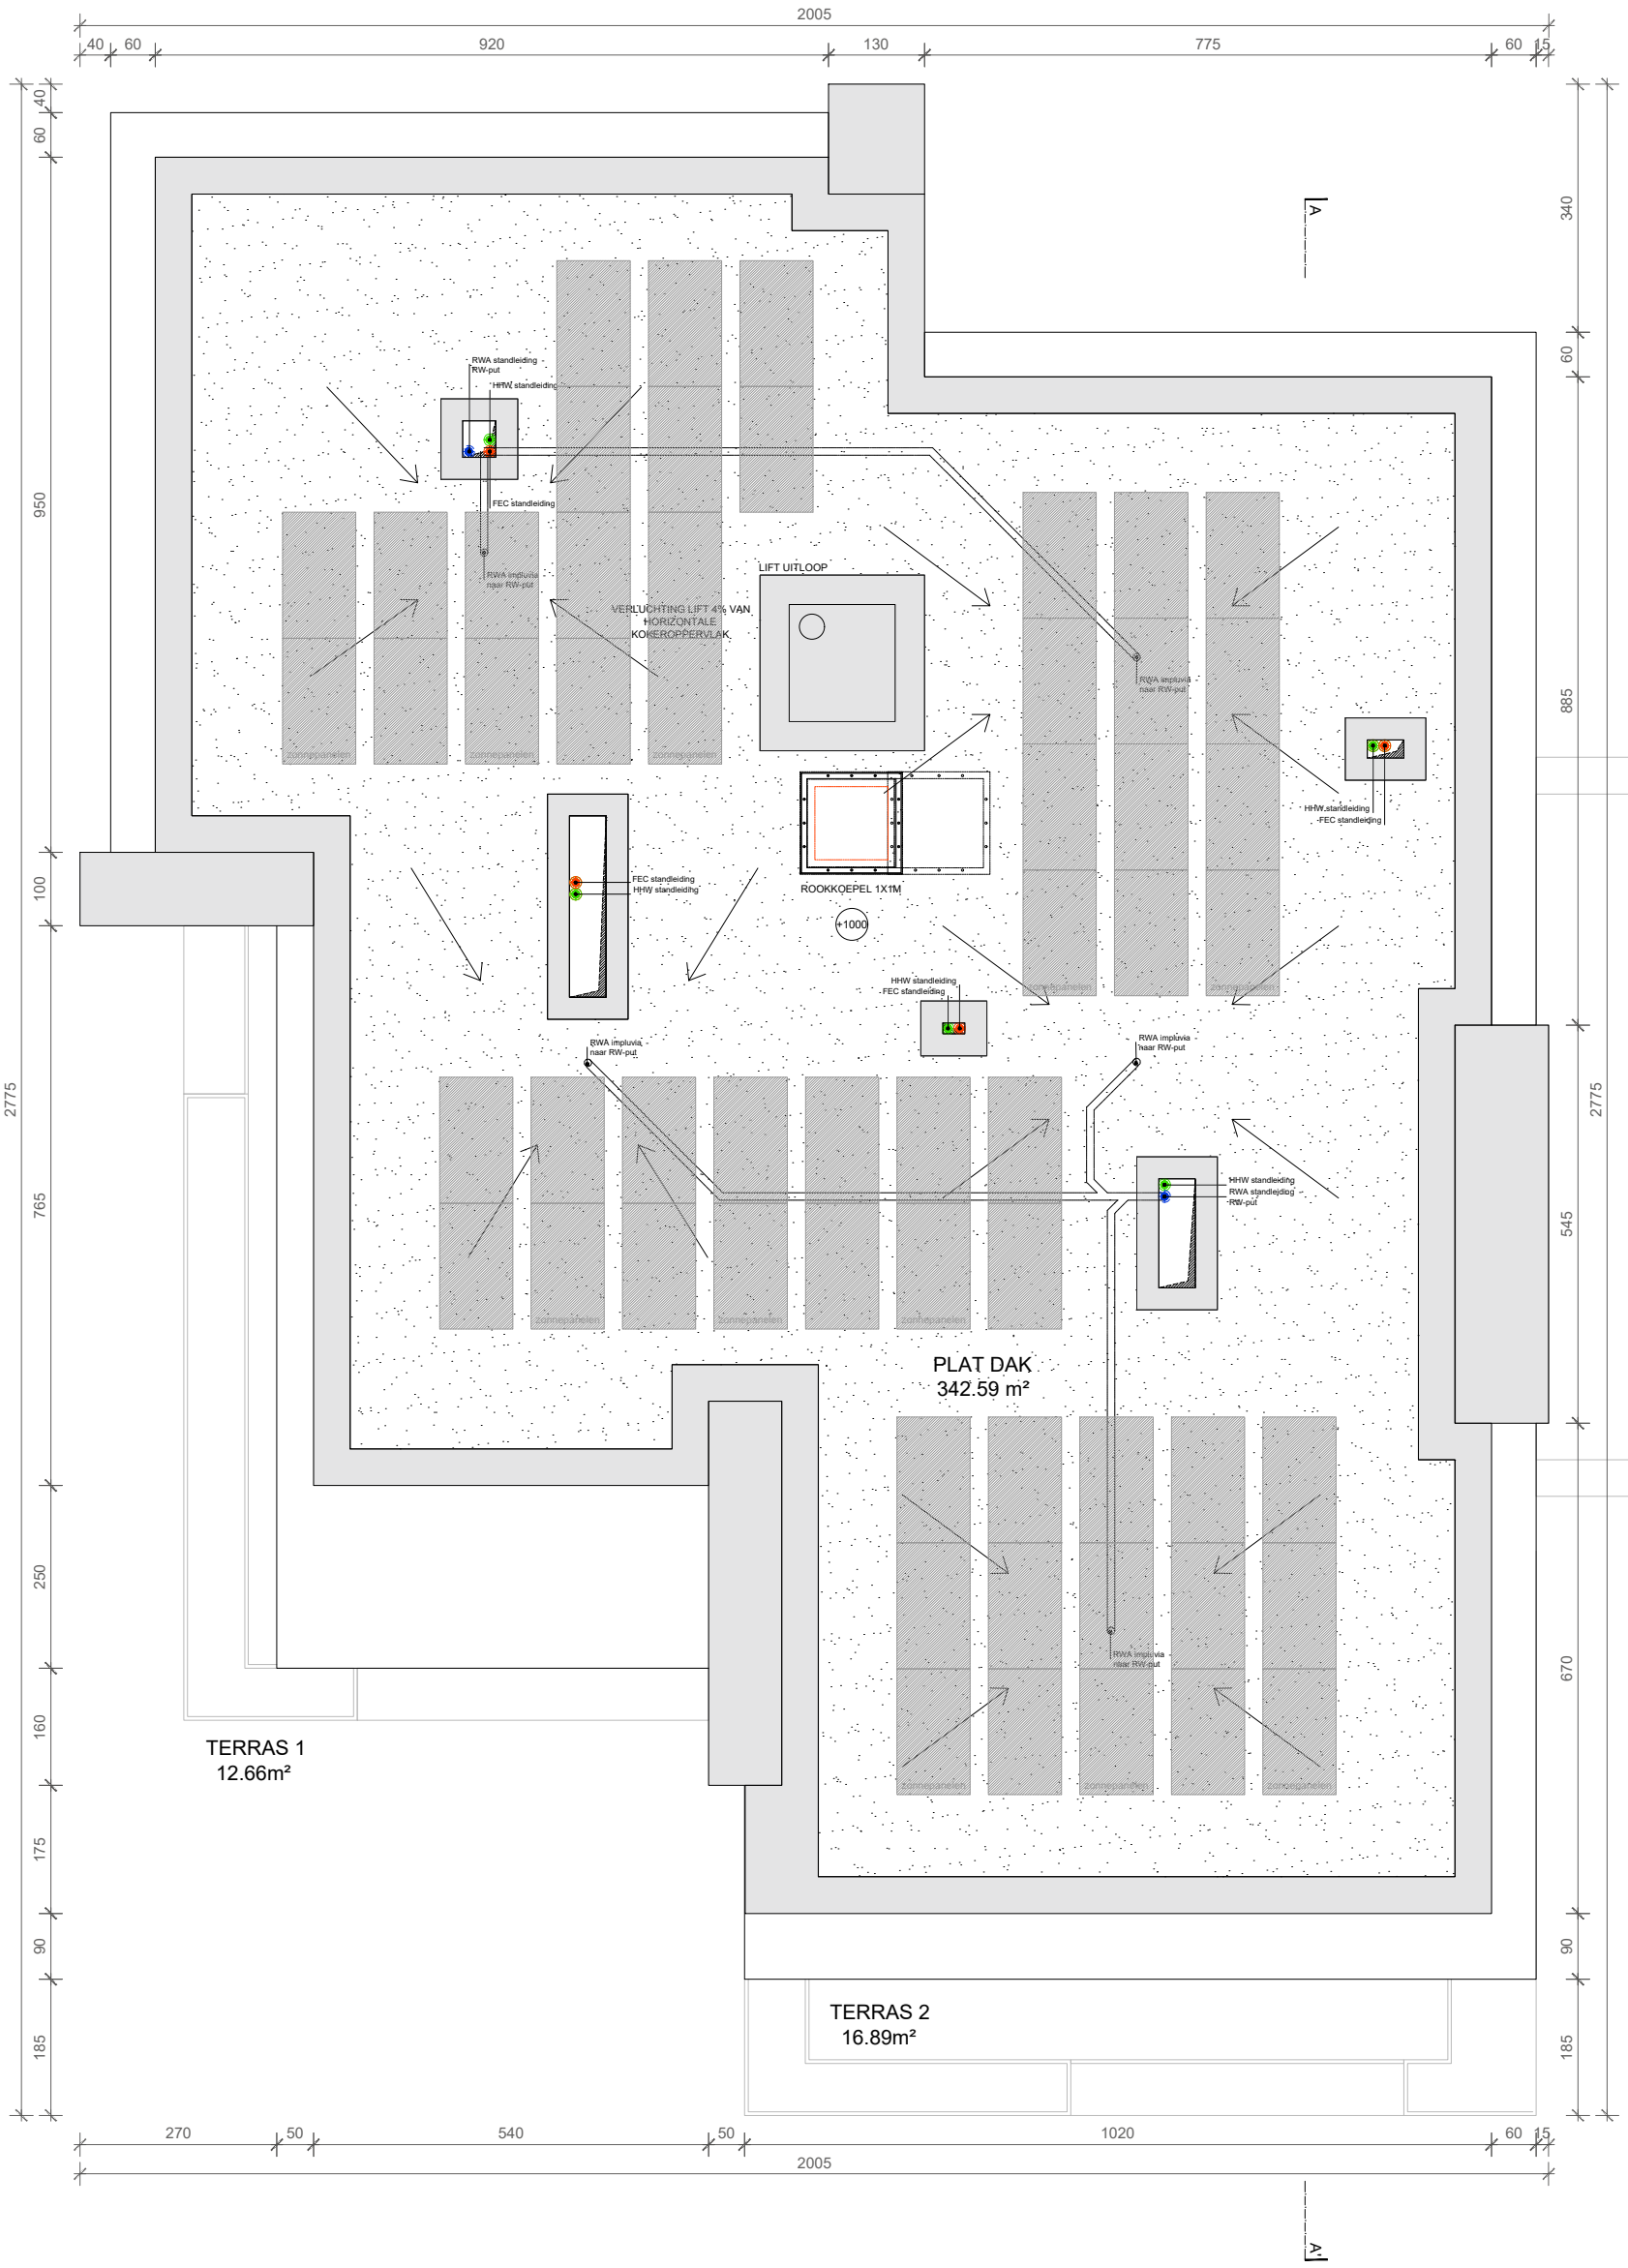

PLAN GEBOUW A **DAKENPLAN**
1:100