


ZIE BIJZONDERE
VOORWAARDE(N)

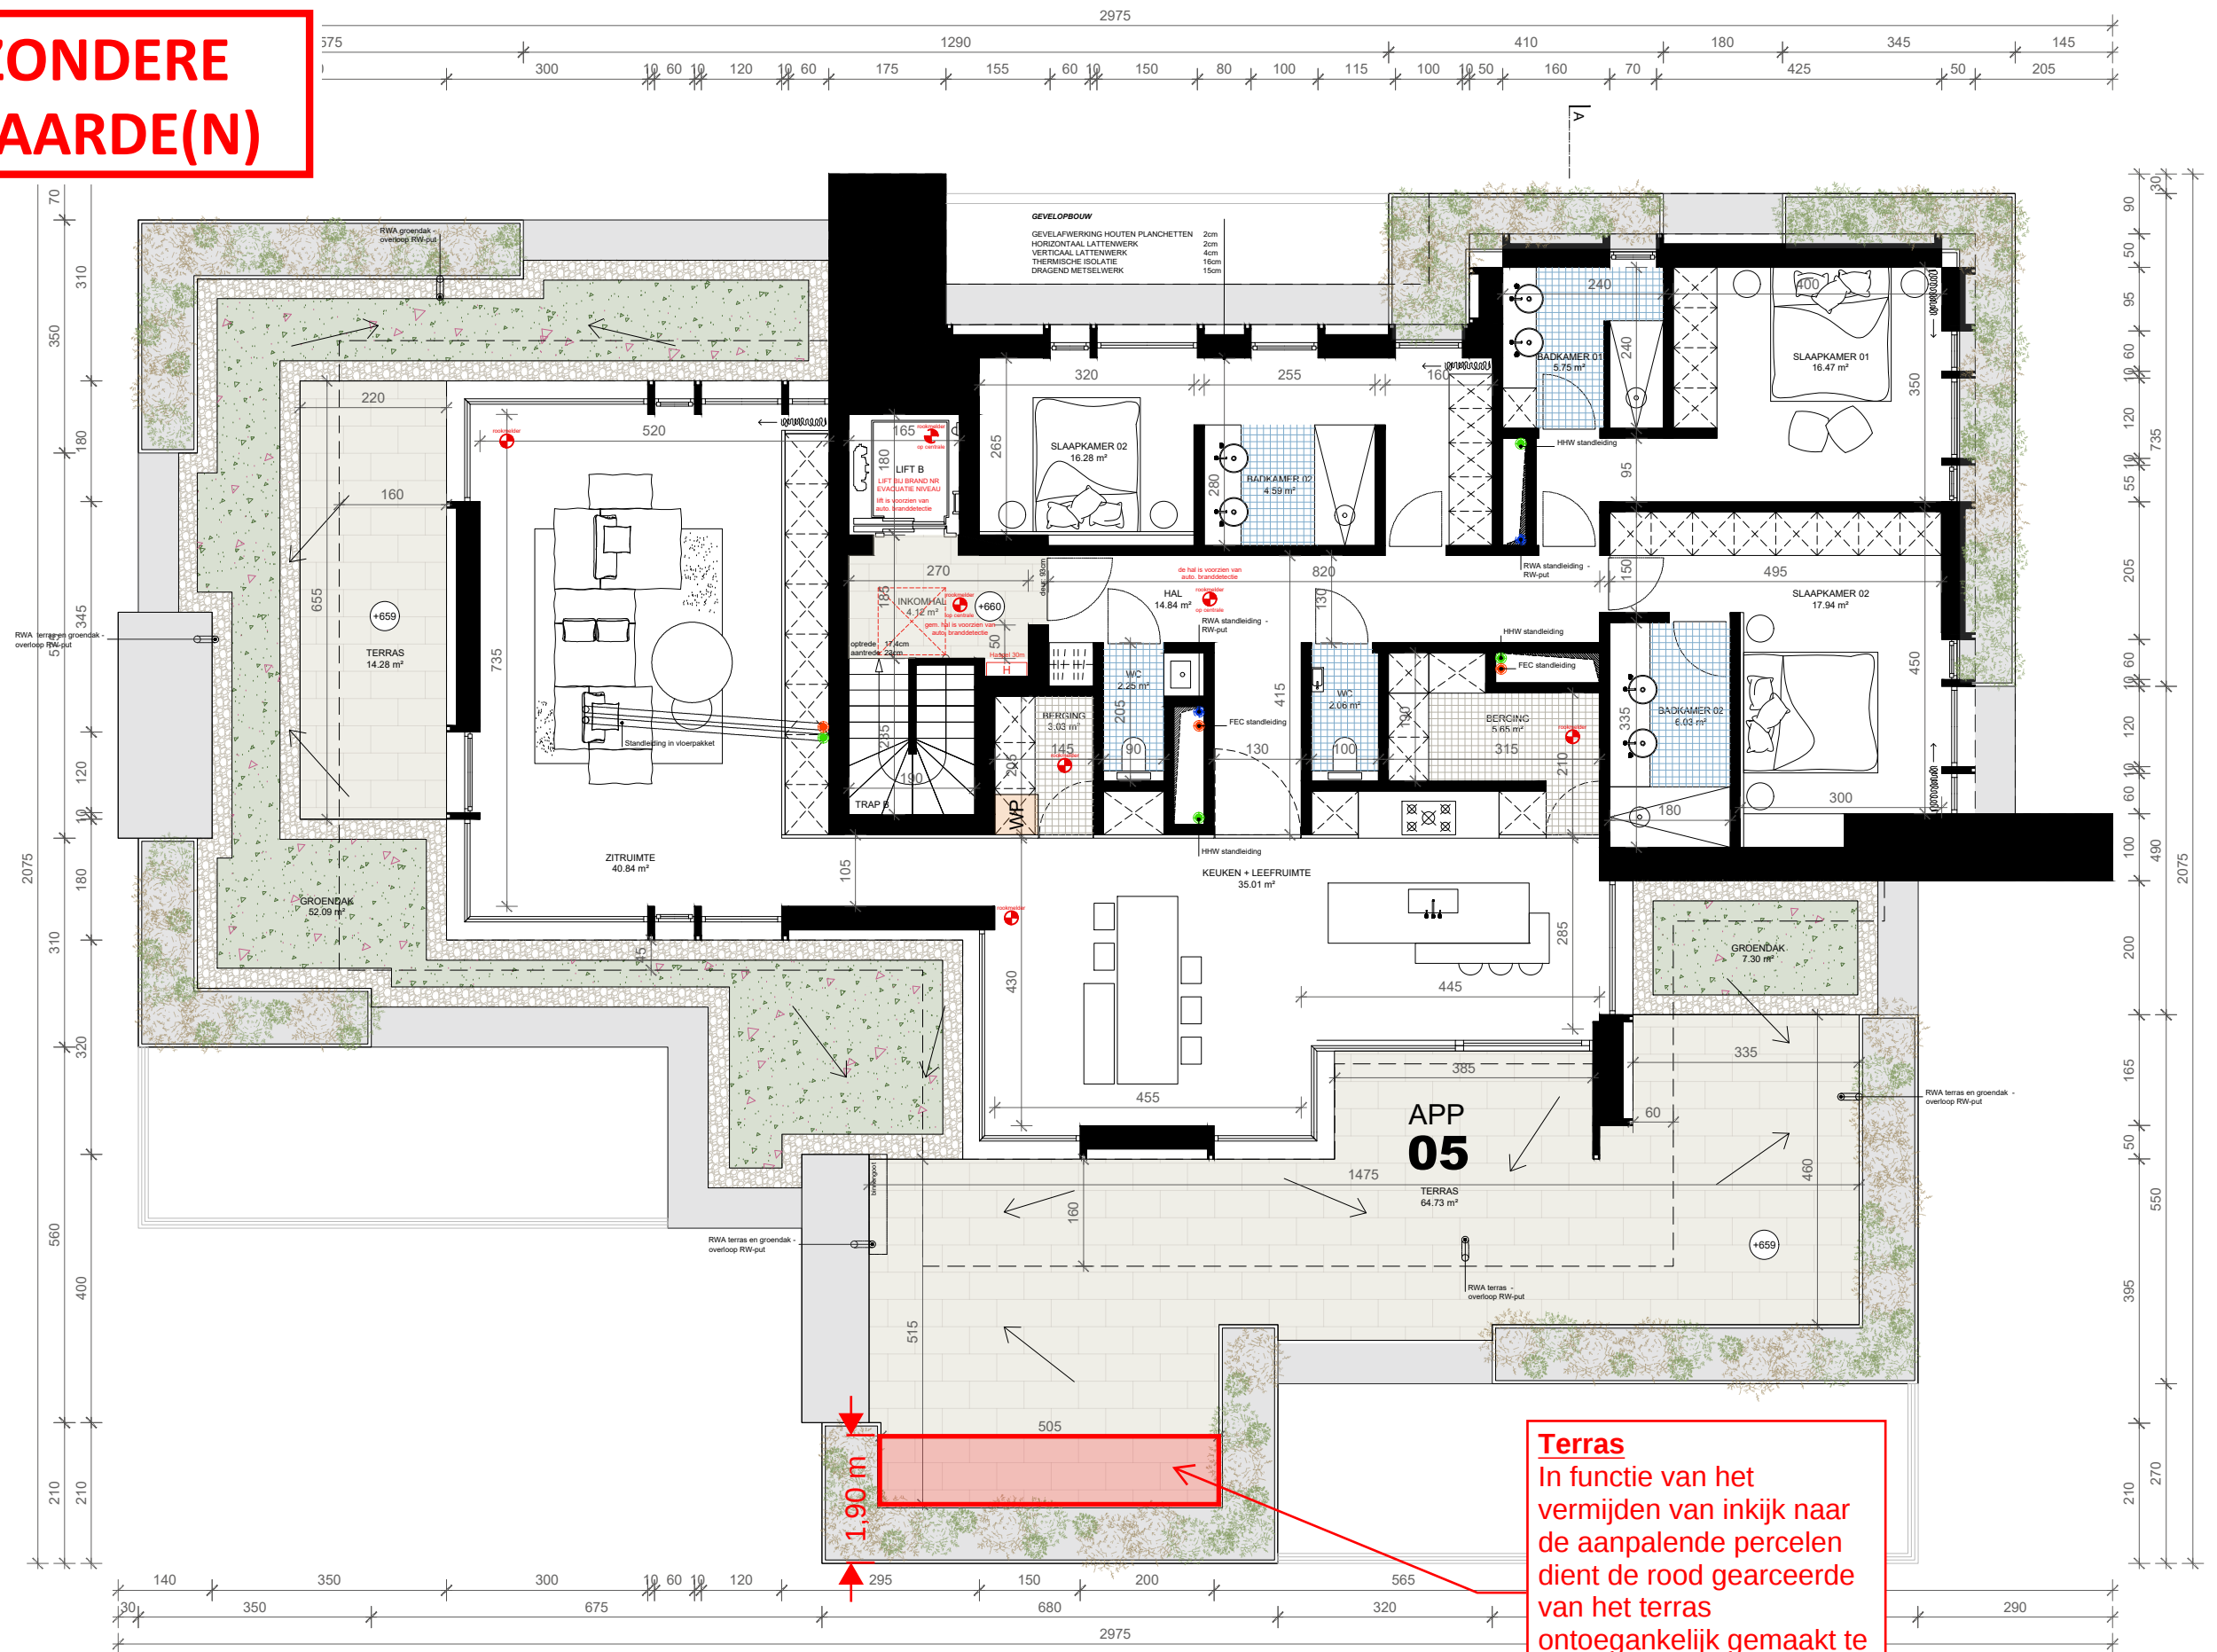

Terras
In functie van het
vermijden van inkijk naar
de aanpalende percelen
dient de rood gearceerde
van het terras
ontoegankelijk gemaakt te
worden en eveneens
aangelegd te worden als
groendak.