


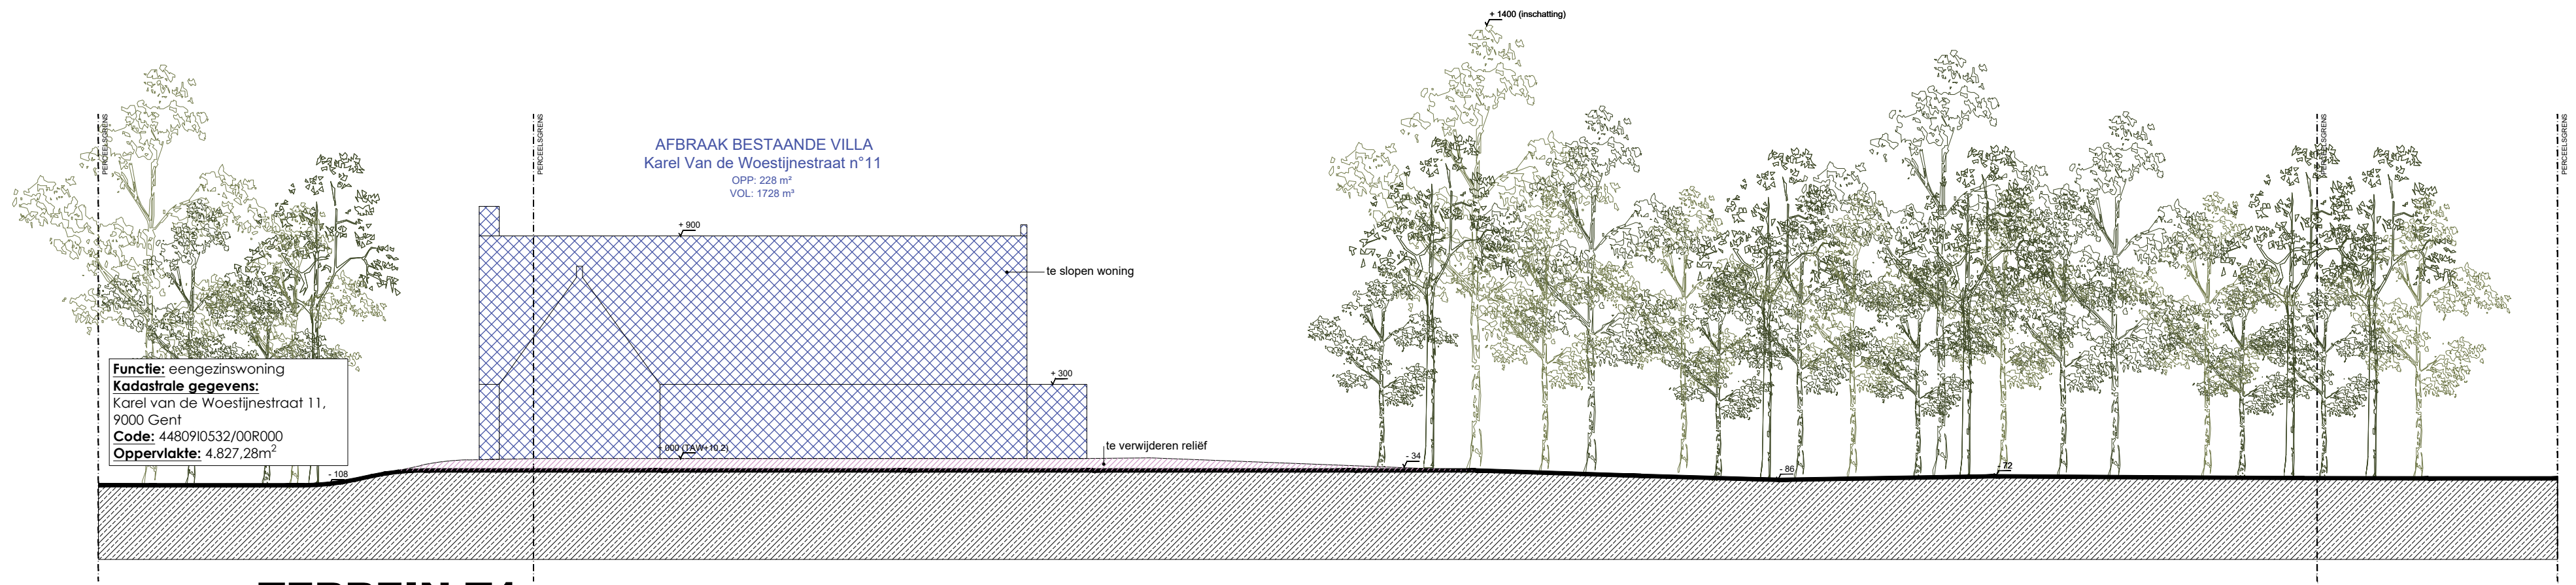

Functie: eengezinswoning
Kadastrale gegevens:
Karel van de Woestijnestraat 11,
9000 Gent
Code: 4480910532/00R000
Oppervlakte: 4.827,28m²

C A S SNEDE **TERREIN T1**
B U BESTAANDE SITUATIE
S U 1:200

