


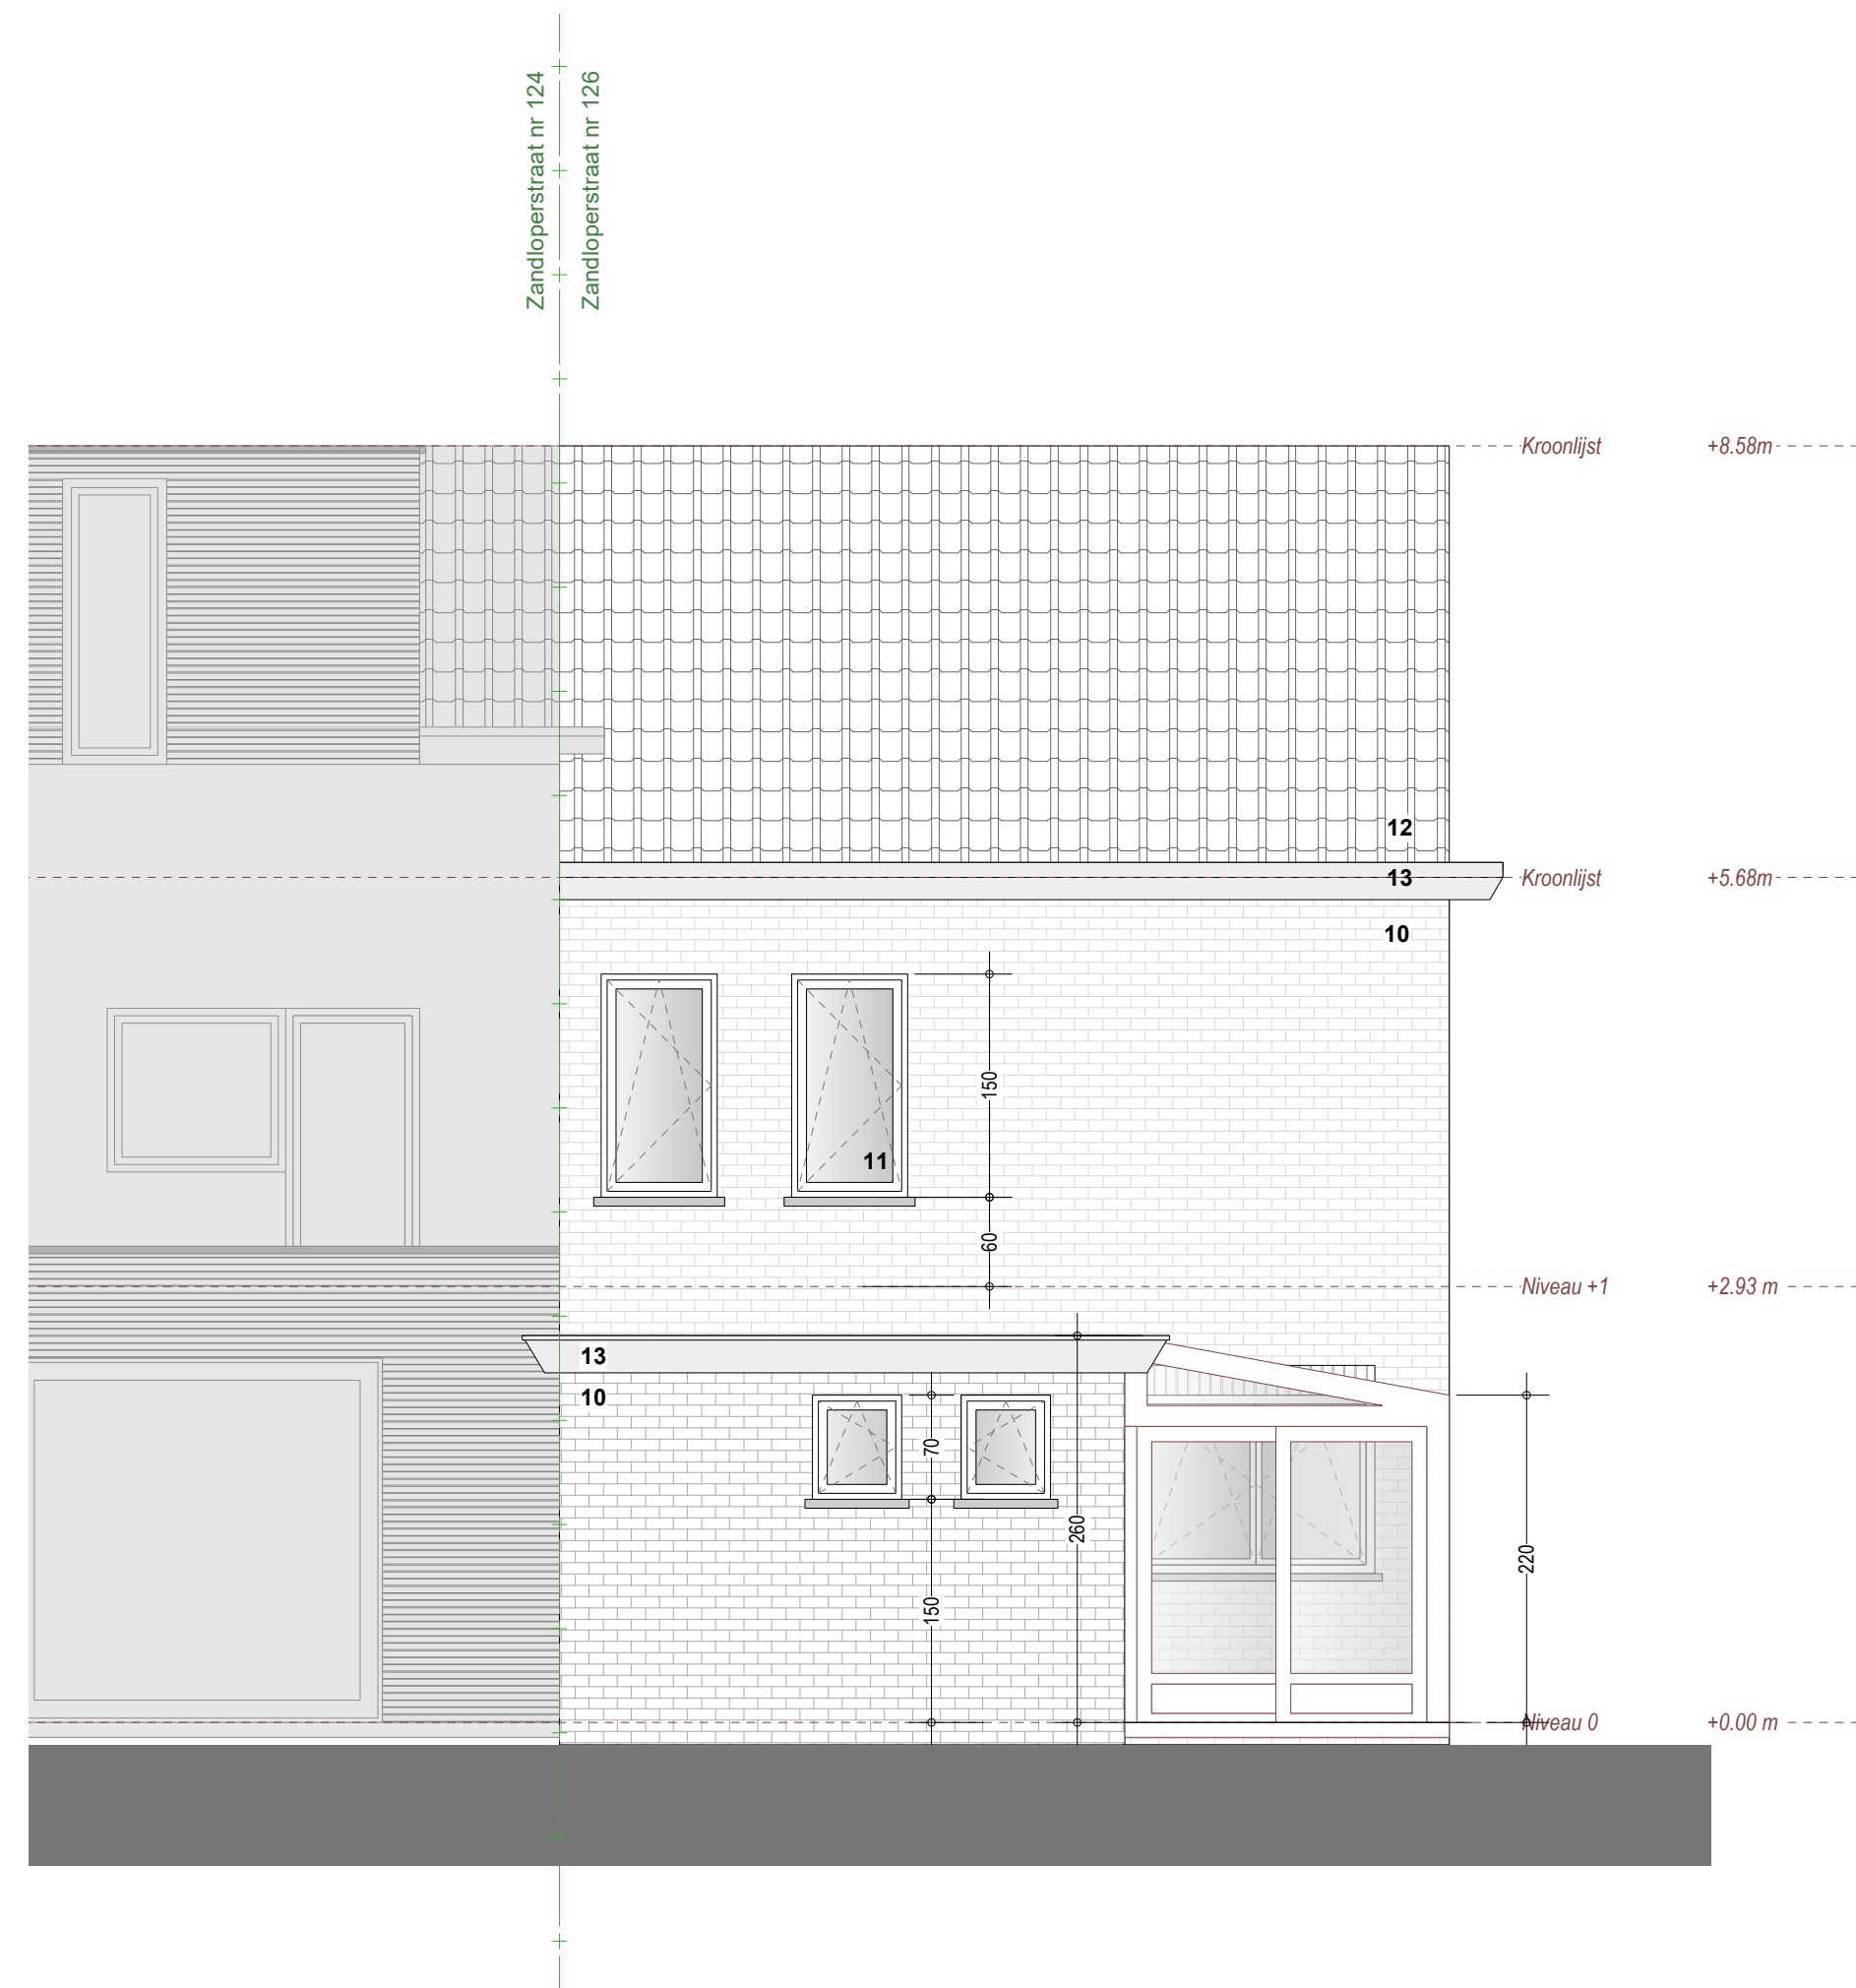

PROJECTGEGEVENS
2605 ZANDLOPERSTRAAT

Renovatie van halfopen woning
Zandloperstraat 126
9020 Mariakerke

AANVRAGER
Pieter Van de Keere
Clara Van Peteghem

BESTAANDE TOESTAND

Achtergevel
Schaal 1.50

Datum	11.06.2026
-------	------------

