


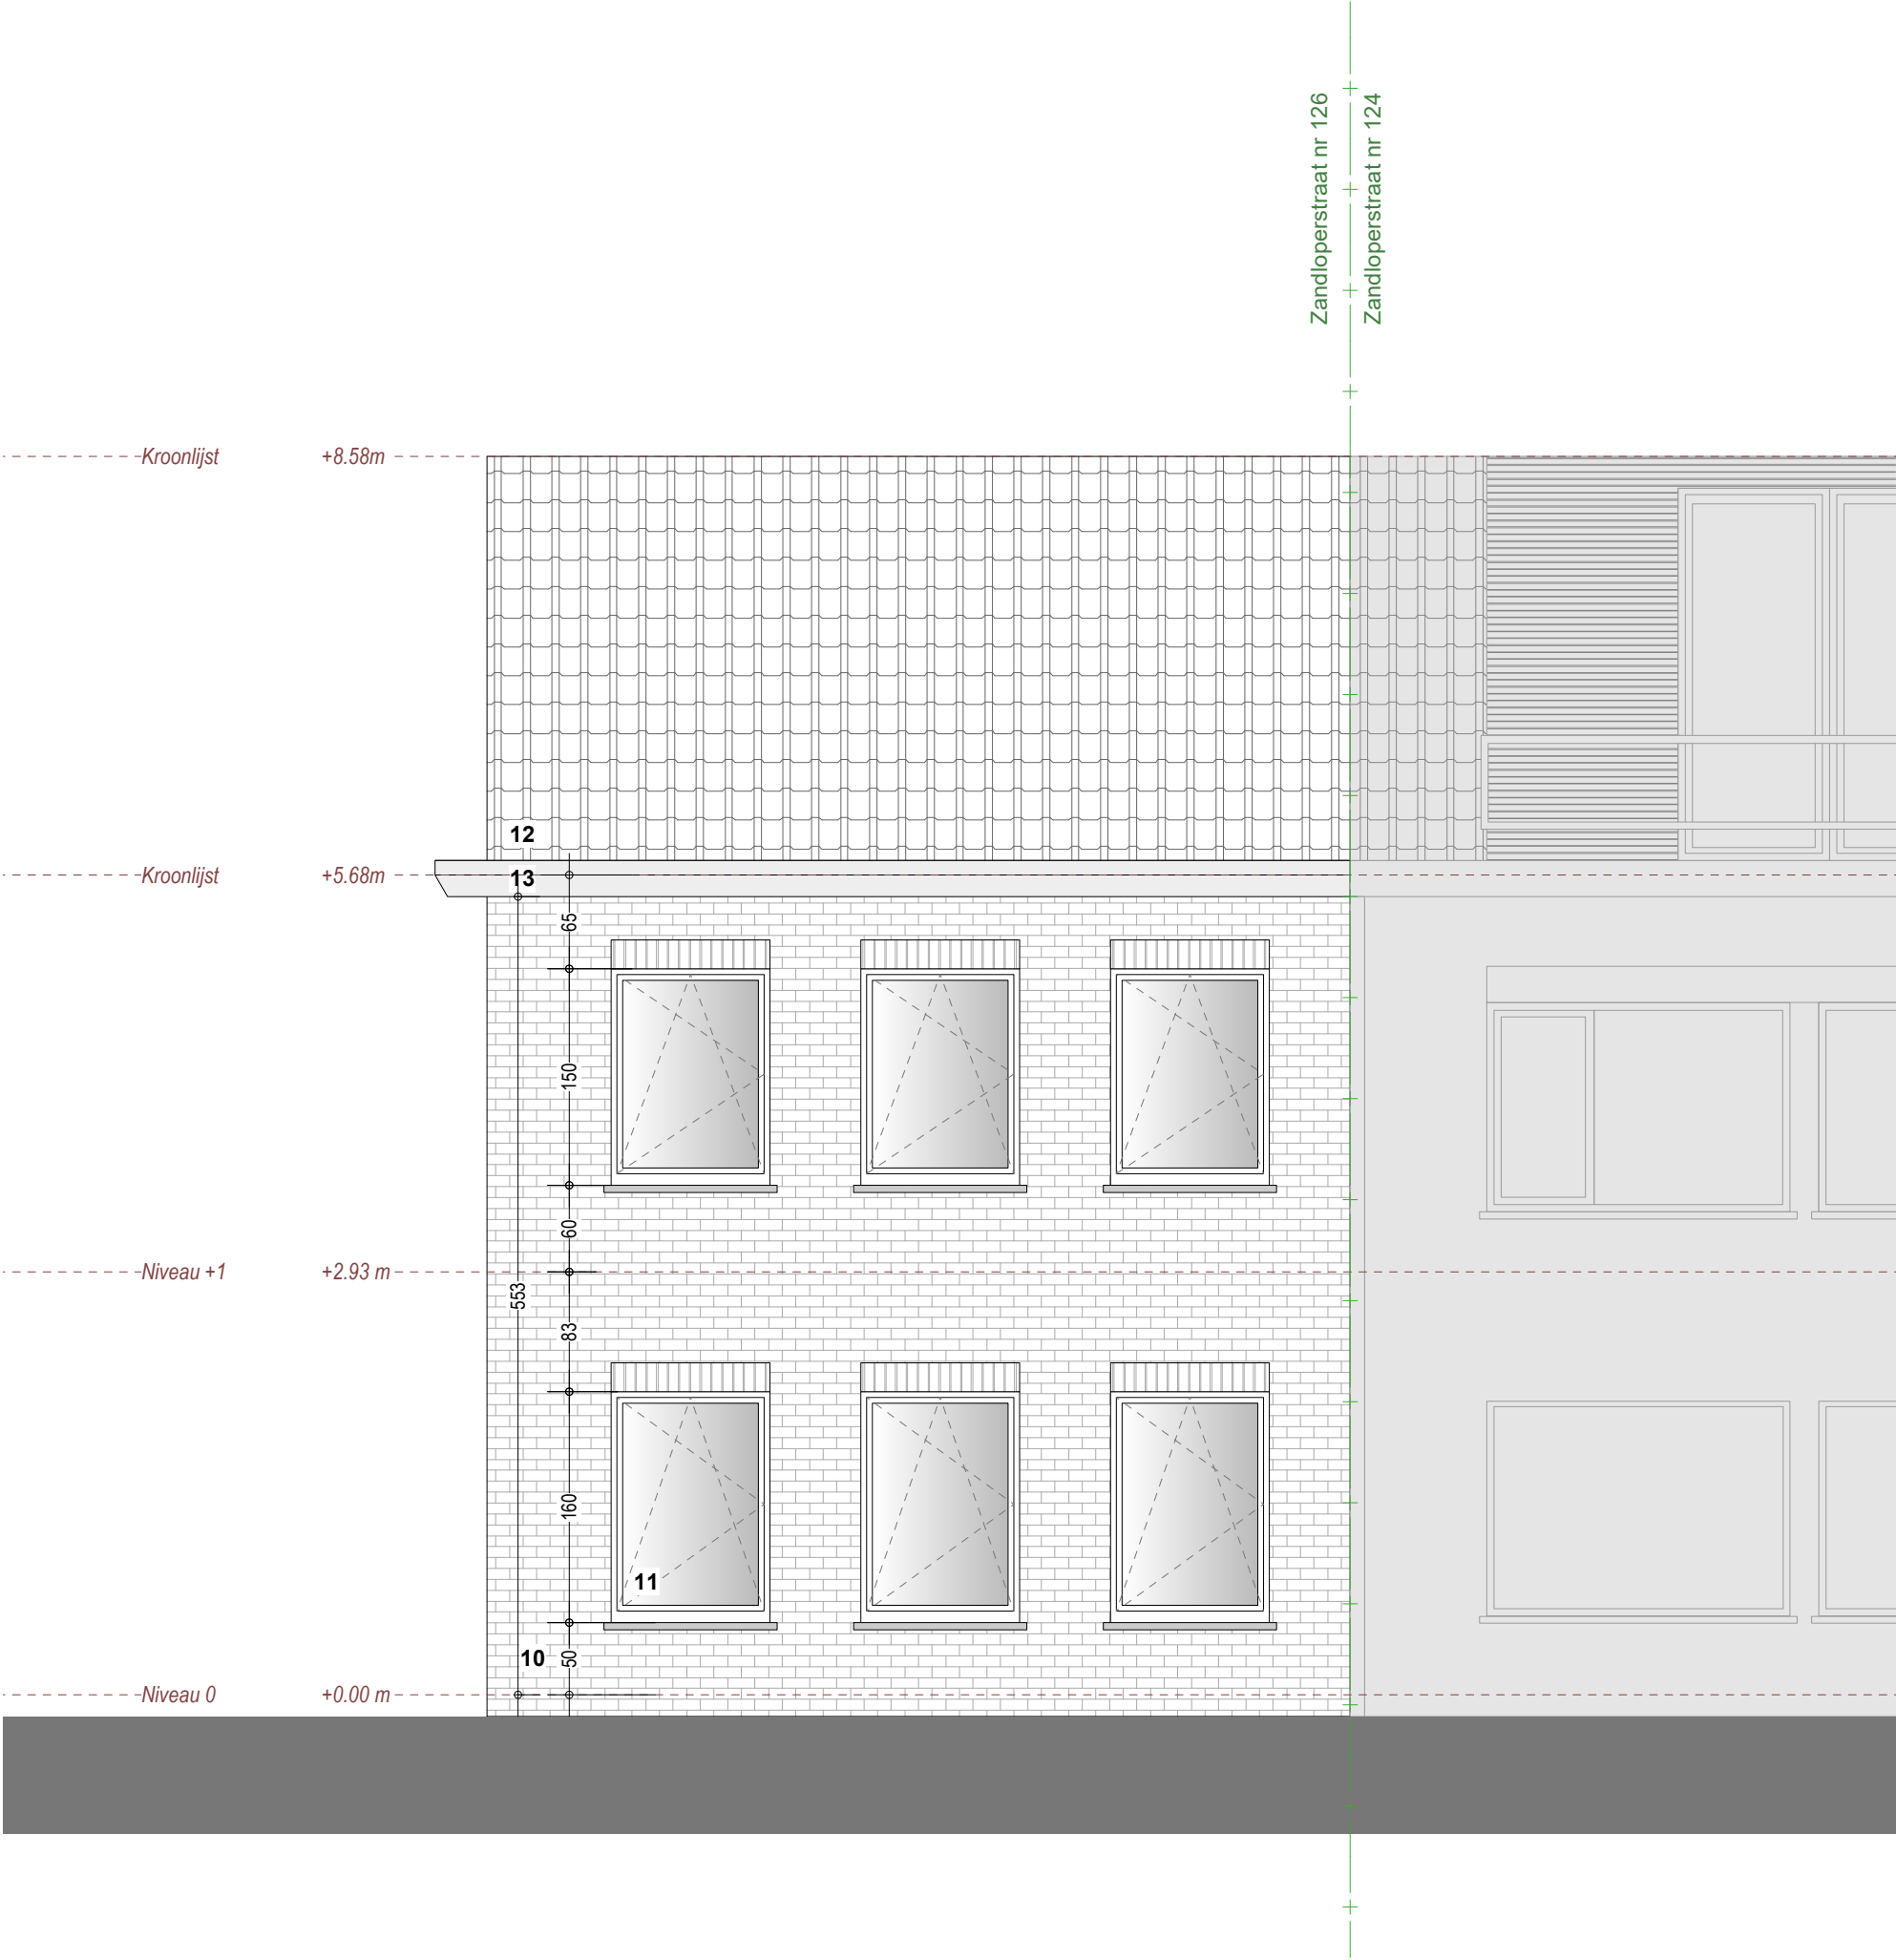

PROJECTGEGEVENS
2605 ZANDLOPERSTRAAT

Renovatie van halfopen woning
Zandloperstraat 126
9020 Mariakerke

AANVRAGER
Pieter Van de Keere
Clara Van Peteghem

BESTAANDE TOESTAND
Voorgevel
Schaal 1.50

Datum 11.06.2026

