


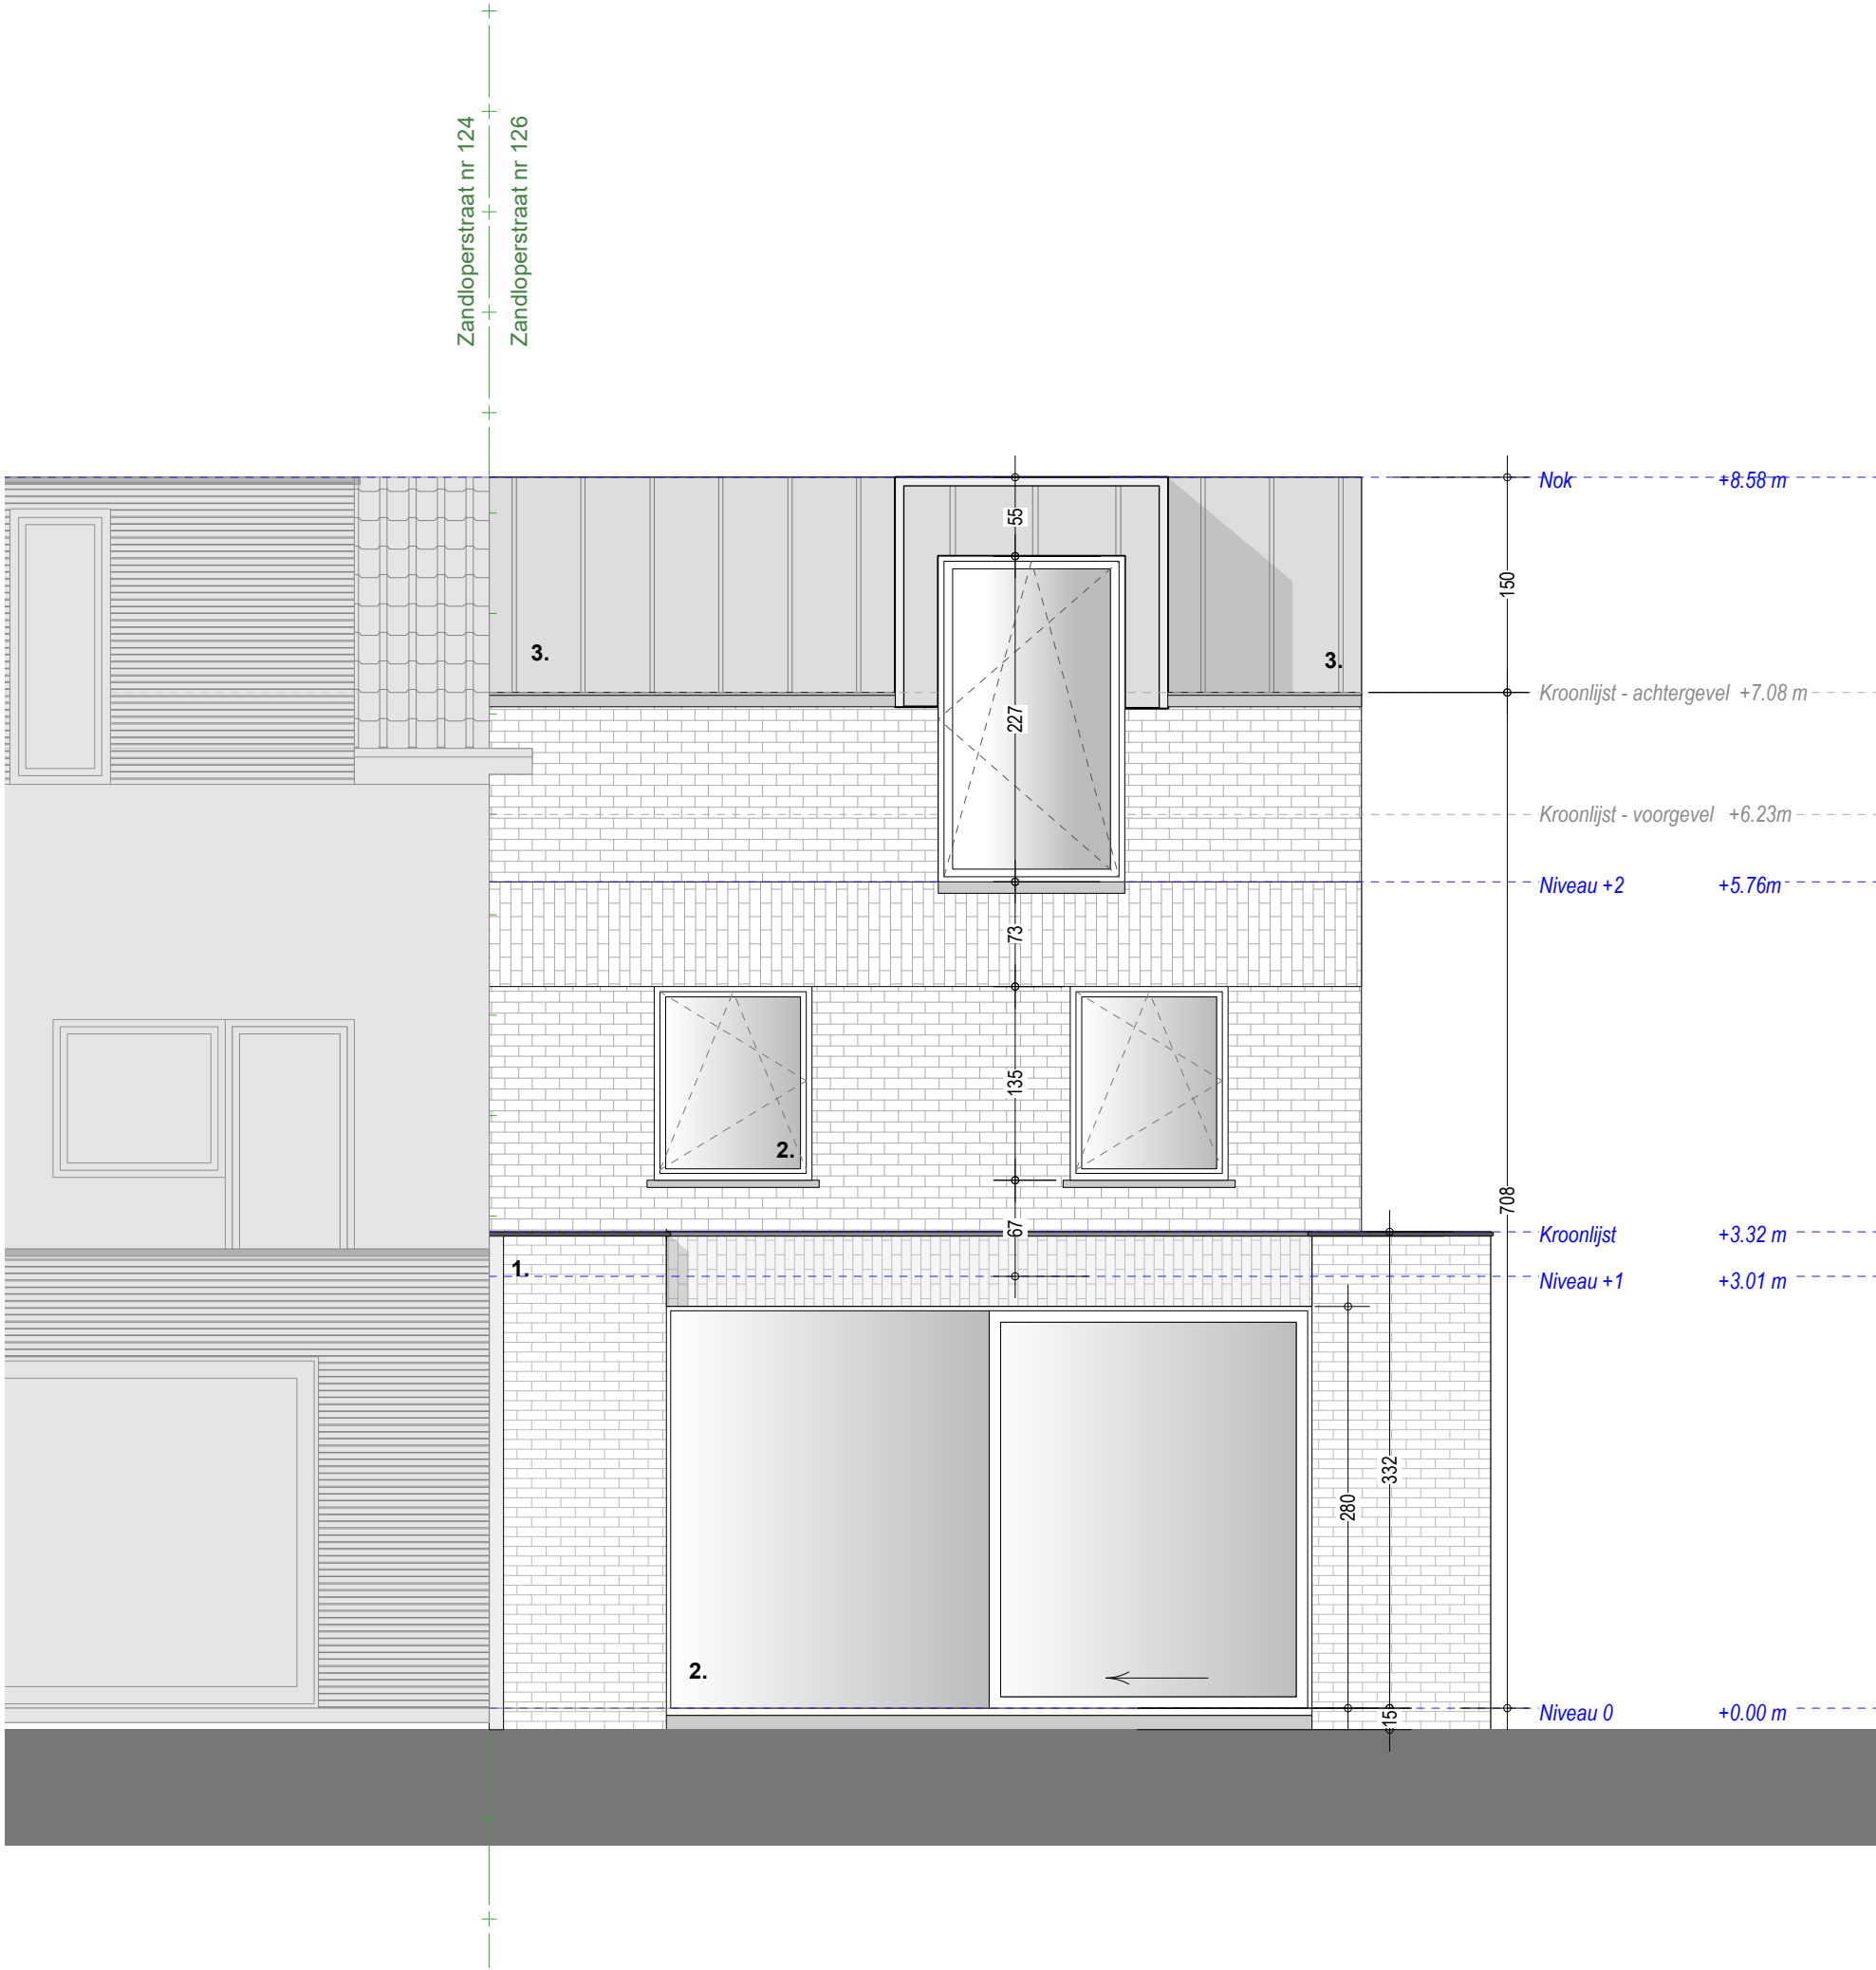

PROJECTGEGEVENS
2605 ZANDLOPERSTRAAT

Renovatie van halfoopen woning
Zandloperstraat 126
9020 Mariakerke

AANVRAGER
Pieter Van de Keere
Clara Van Peteghem

NIEUWE TOESTAND
Voorgevel
Schaal 1.50
Datum 11.06.2026

