


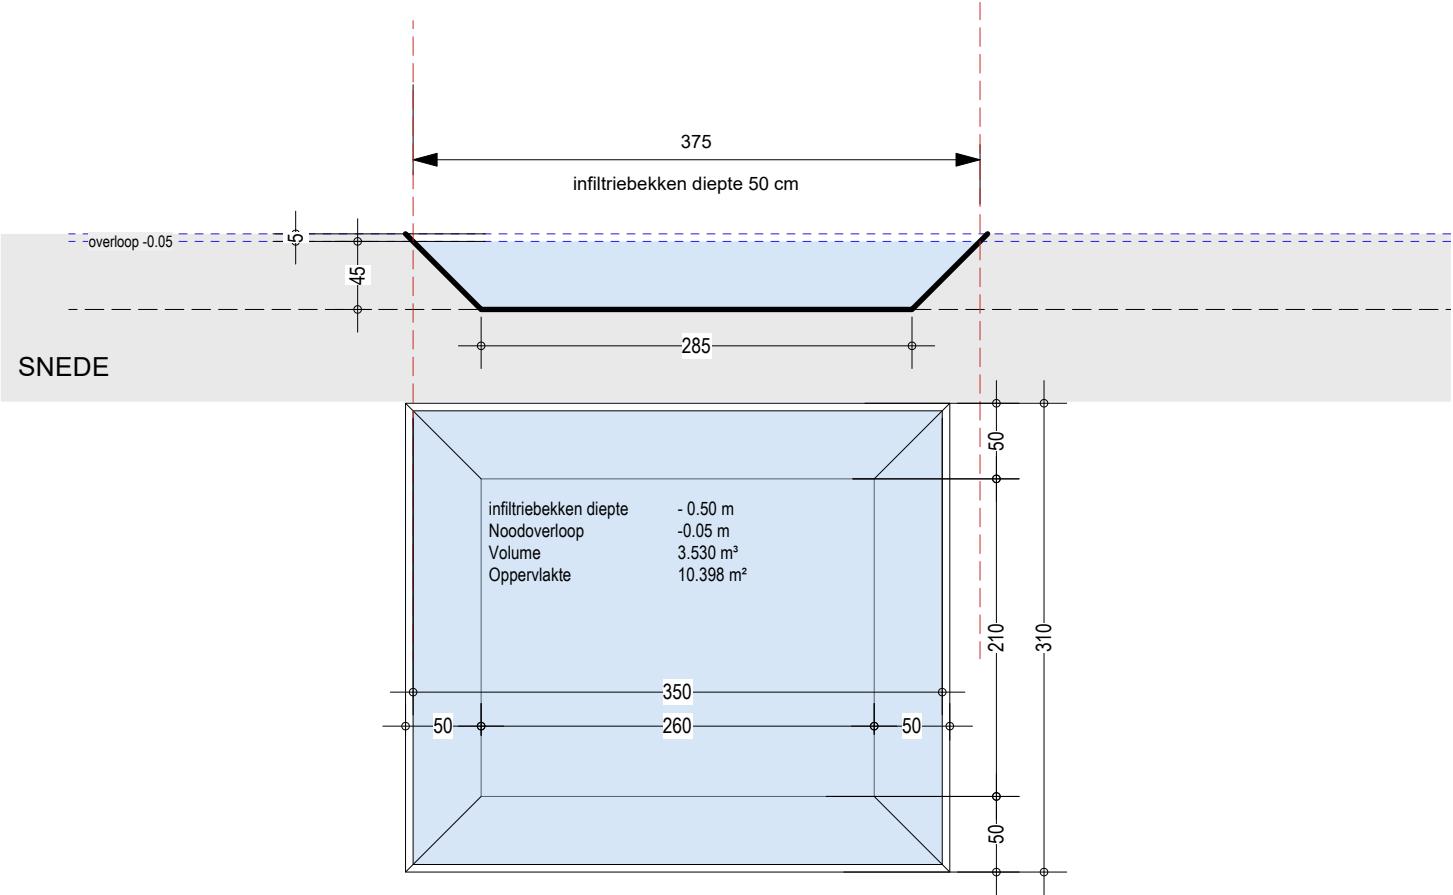

Horizontaal dakopp	
Eengezinns woning	99 m²
Bijgebouw	28 m²
Verharding	
Klinkers	43 m²
Grind	45 m²
Voorzieningen	
RWP	10 000 l
Infiltratie opp	10.40 m²
Infiltratievolume	3530 l

PROJECTGEGEVENS
2605 ZANDLOPERSTRAAT

Renovatie van halfopen woning
Zandloperstraat 126
9020 Mariakerke

AANVRAGER
Pieter Van de Keere
Clara Van Peteghem

DETAIL
WADI

Schaal 1.50

Datum 7.05.2026

