


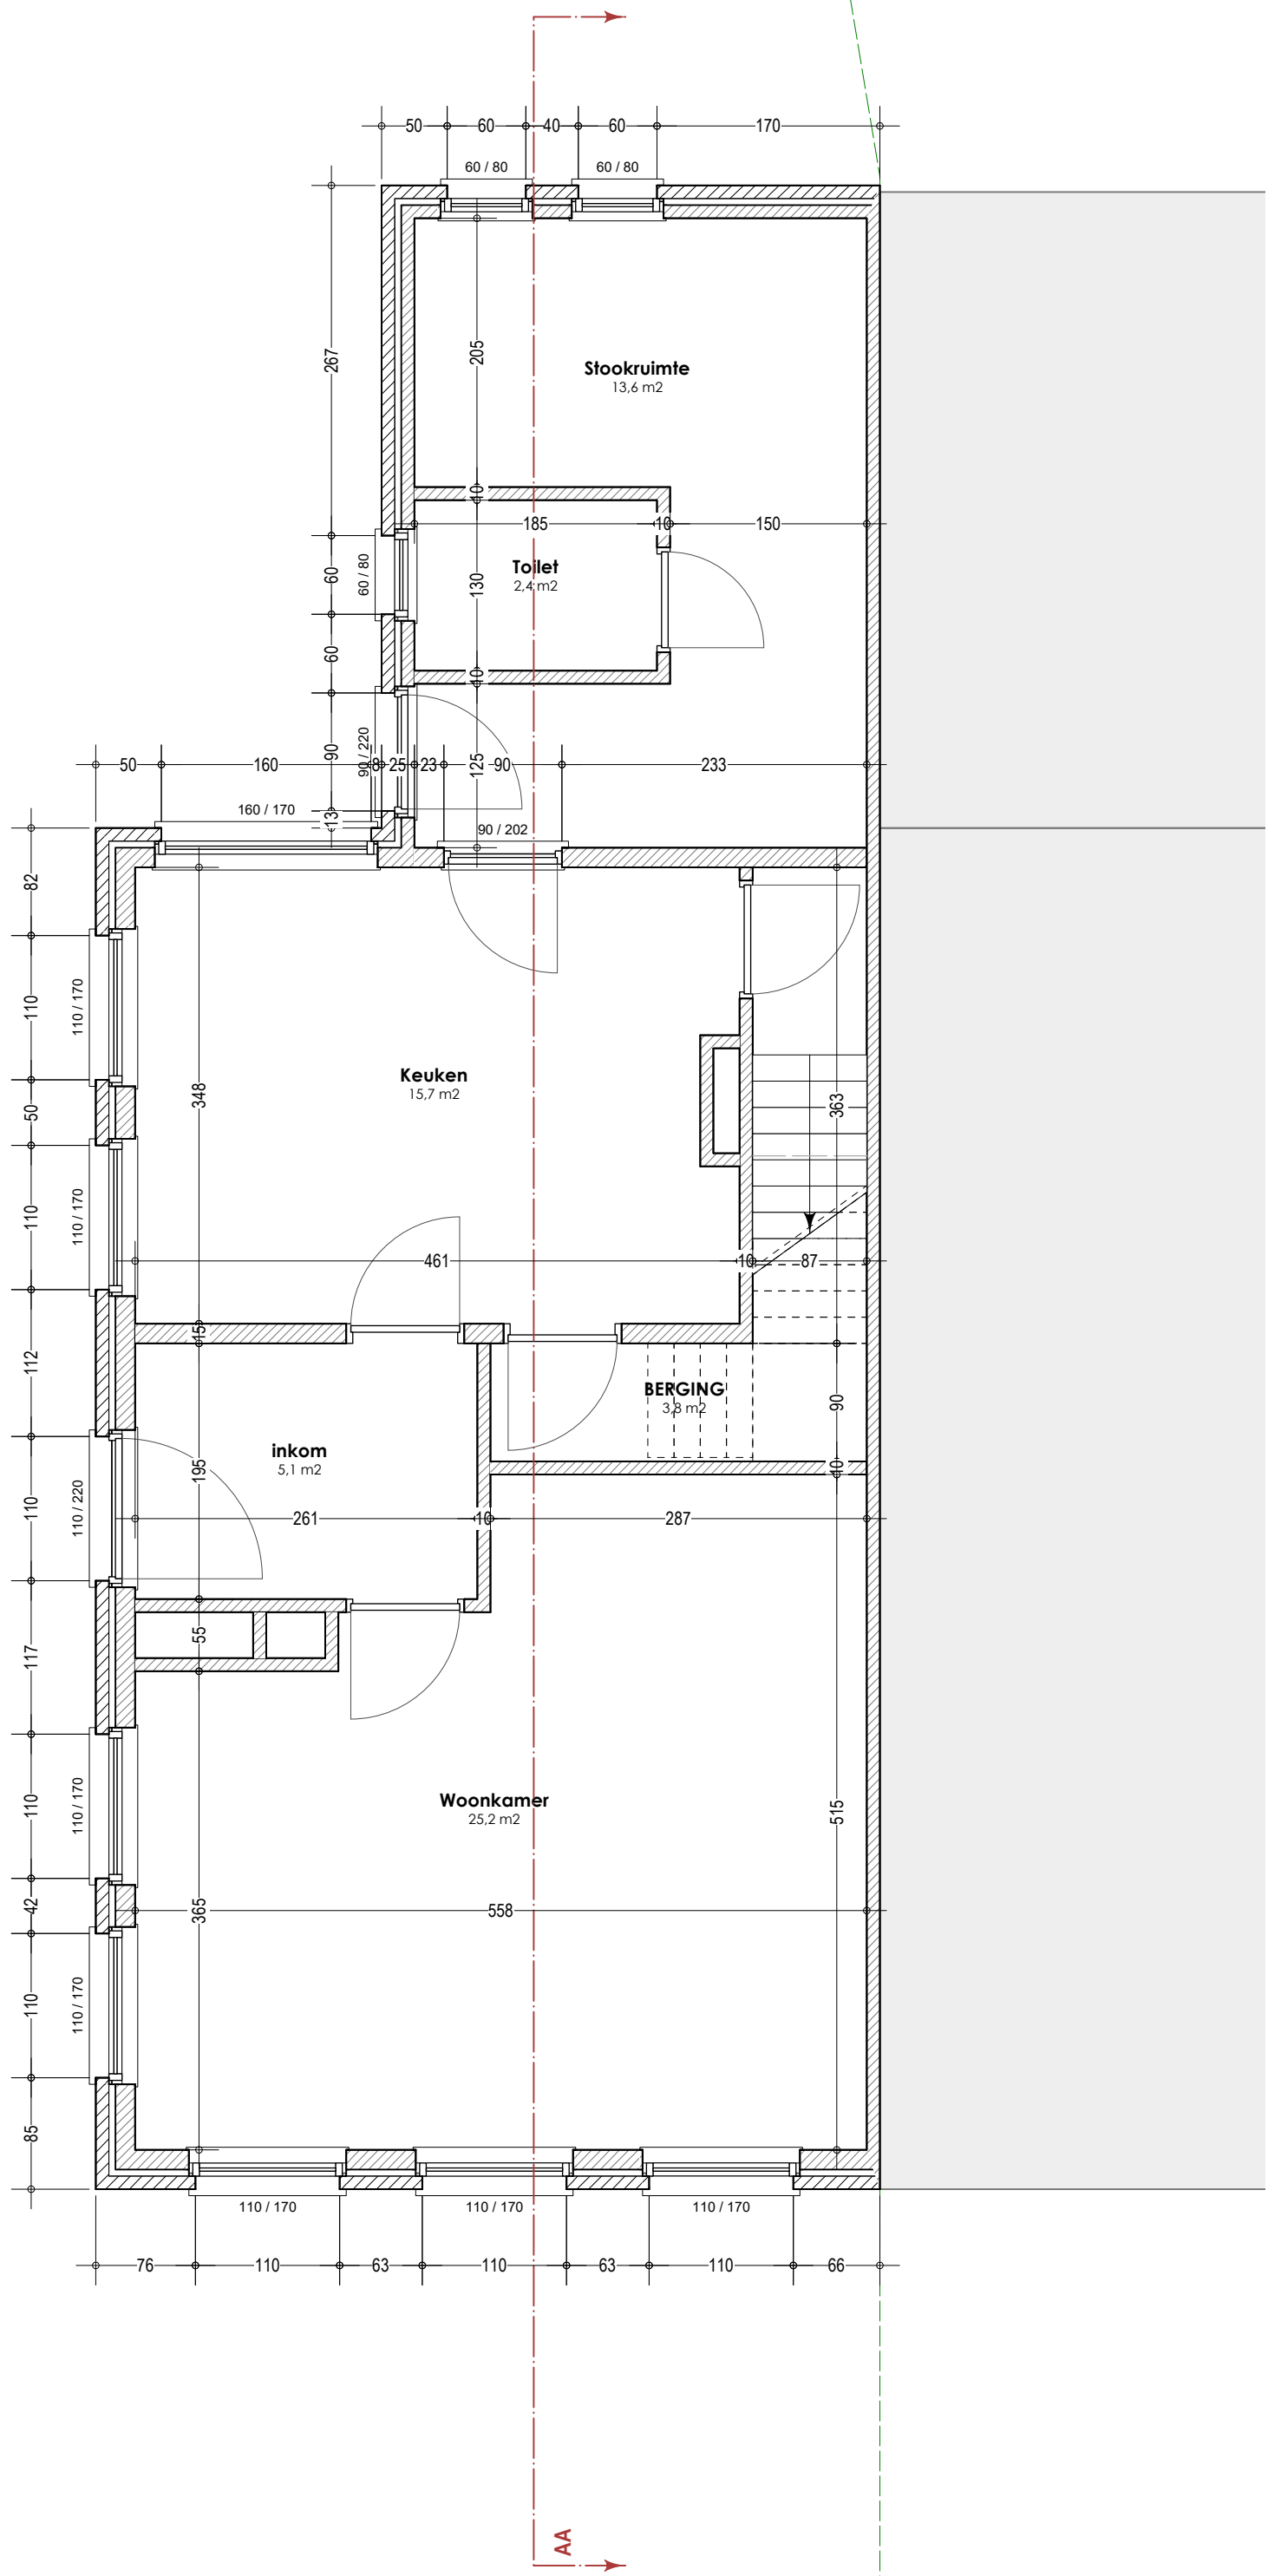

PROJECTGEGEVENS

2605 ZANDLOPERSTRAAT
Renovatie van halfopen woning
Zandloperstraat 126
9020 Mariakerke

AANVRAGER

Pieter Van de Keere
Clara Van Peteghem

BESTAANDE TOESTAND

PLAN - Niveau 0
Schaal 1.50

Datum 7.05.2026

