


Legende: Gevelmaterialen:
1 Gevelsteen - roodachtig
2 Gevelsteen - beige
3 Gevervde gevelsteen - wit
4 Gevelpleister - lichtgrijs
5 Gevelpleister - donkergrijs
6 Gevelpleister - wit
8 Dakrand - antraciet
10 Balustrade - antraciet
11 Blauwe steen - grijs
12 Schrijnwerk - grijs
13 Schrijnwerk - donkergrijs
14 Schrijnwerk - wit
15 Dakpannen - antraciet
16 Dakpannen - rood
17 Regenpijp - zwart
18 Regenpijp - grijs
19 Baksteen dorpel - wit

De materialen zullen conform deze legende zijn,
de getoonde texturen zijn slechts indicatief

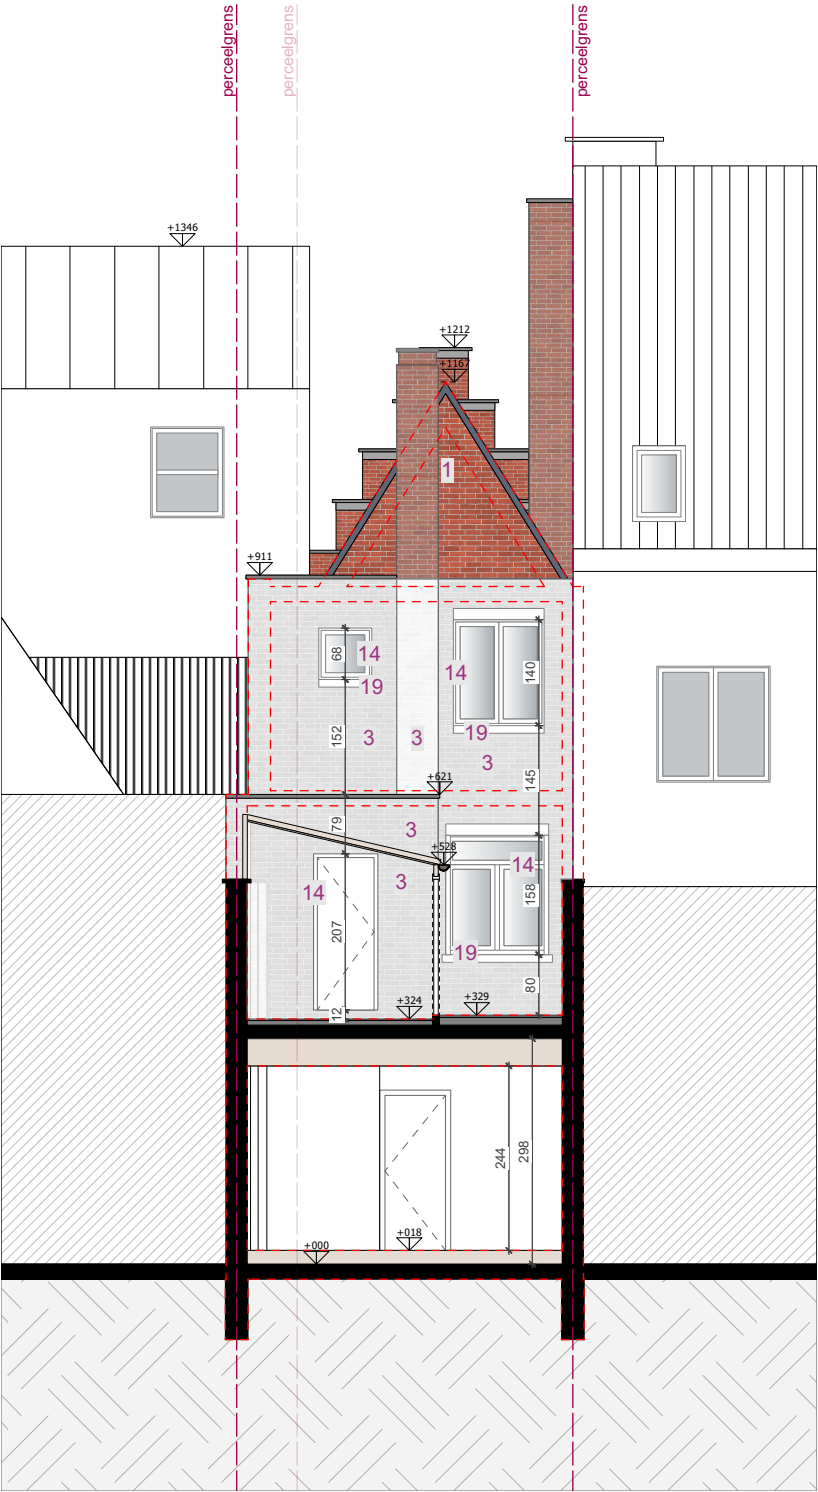

GEVEL - ACHTER - BESTAAND 1:100



RENOVATIE VAN EEN EENGEZINSWONING (REF. 2534)		Bouwheer: Marie Pascale Debilloëz Rijksregisternummer: 66.06.01-306.25	Architect: H-ARCHITECTS bvba BTW: BE0646.974.162 HERFSTLAAN 65, 3010 KESSEL-LO zaakvoerder: Mehdi Chegini Rijksregisternummer: 84.03.21-411.65 M: info@h-architects.be T: 0486 33 35 21	Bureau Leuven maatschappelijke zetel HERFSTLAAN 65, 3010 KESSEL-LO T: 0486 33 35 21	
Fase: Bouwaanvraag	Bouwadres: Lievekaai 15, 9000 Gent (afdeling 15, Sectie F, nummer 3527D)	Lievekaai 15, 9000 Gent M: Pascaledebilloez@gmail.com		Bureau Antwerpen Antwerpssteenweg 230, 2660 Antwerpen T: 03 2323099	
Datum: 2026/05/22		T: 0478 78 16 43			AKS-FORMAAT MATEN=CM