

steenachtig in bestaande toestand

steenachtig te behouden in nieuwe toestand

overig volume in de bestaande toestand

te behouden overig volume in nieuwe toestand

nieuwe snelbouwstenen

nieuw gevelmetselwerk

nieuwe cellenbetonwanden


nieuwe isolatie of gipskartonmuur met tussengelegen isolatie

perceelsgrens

regenwater afvoer


sanitaire afvoer

fecalien afvoer

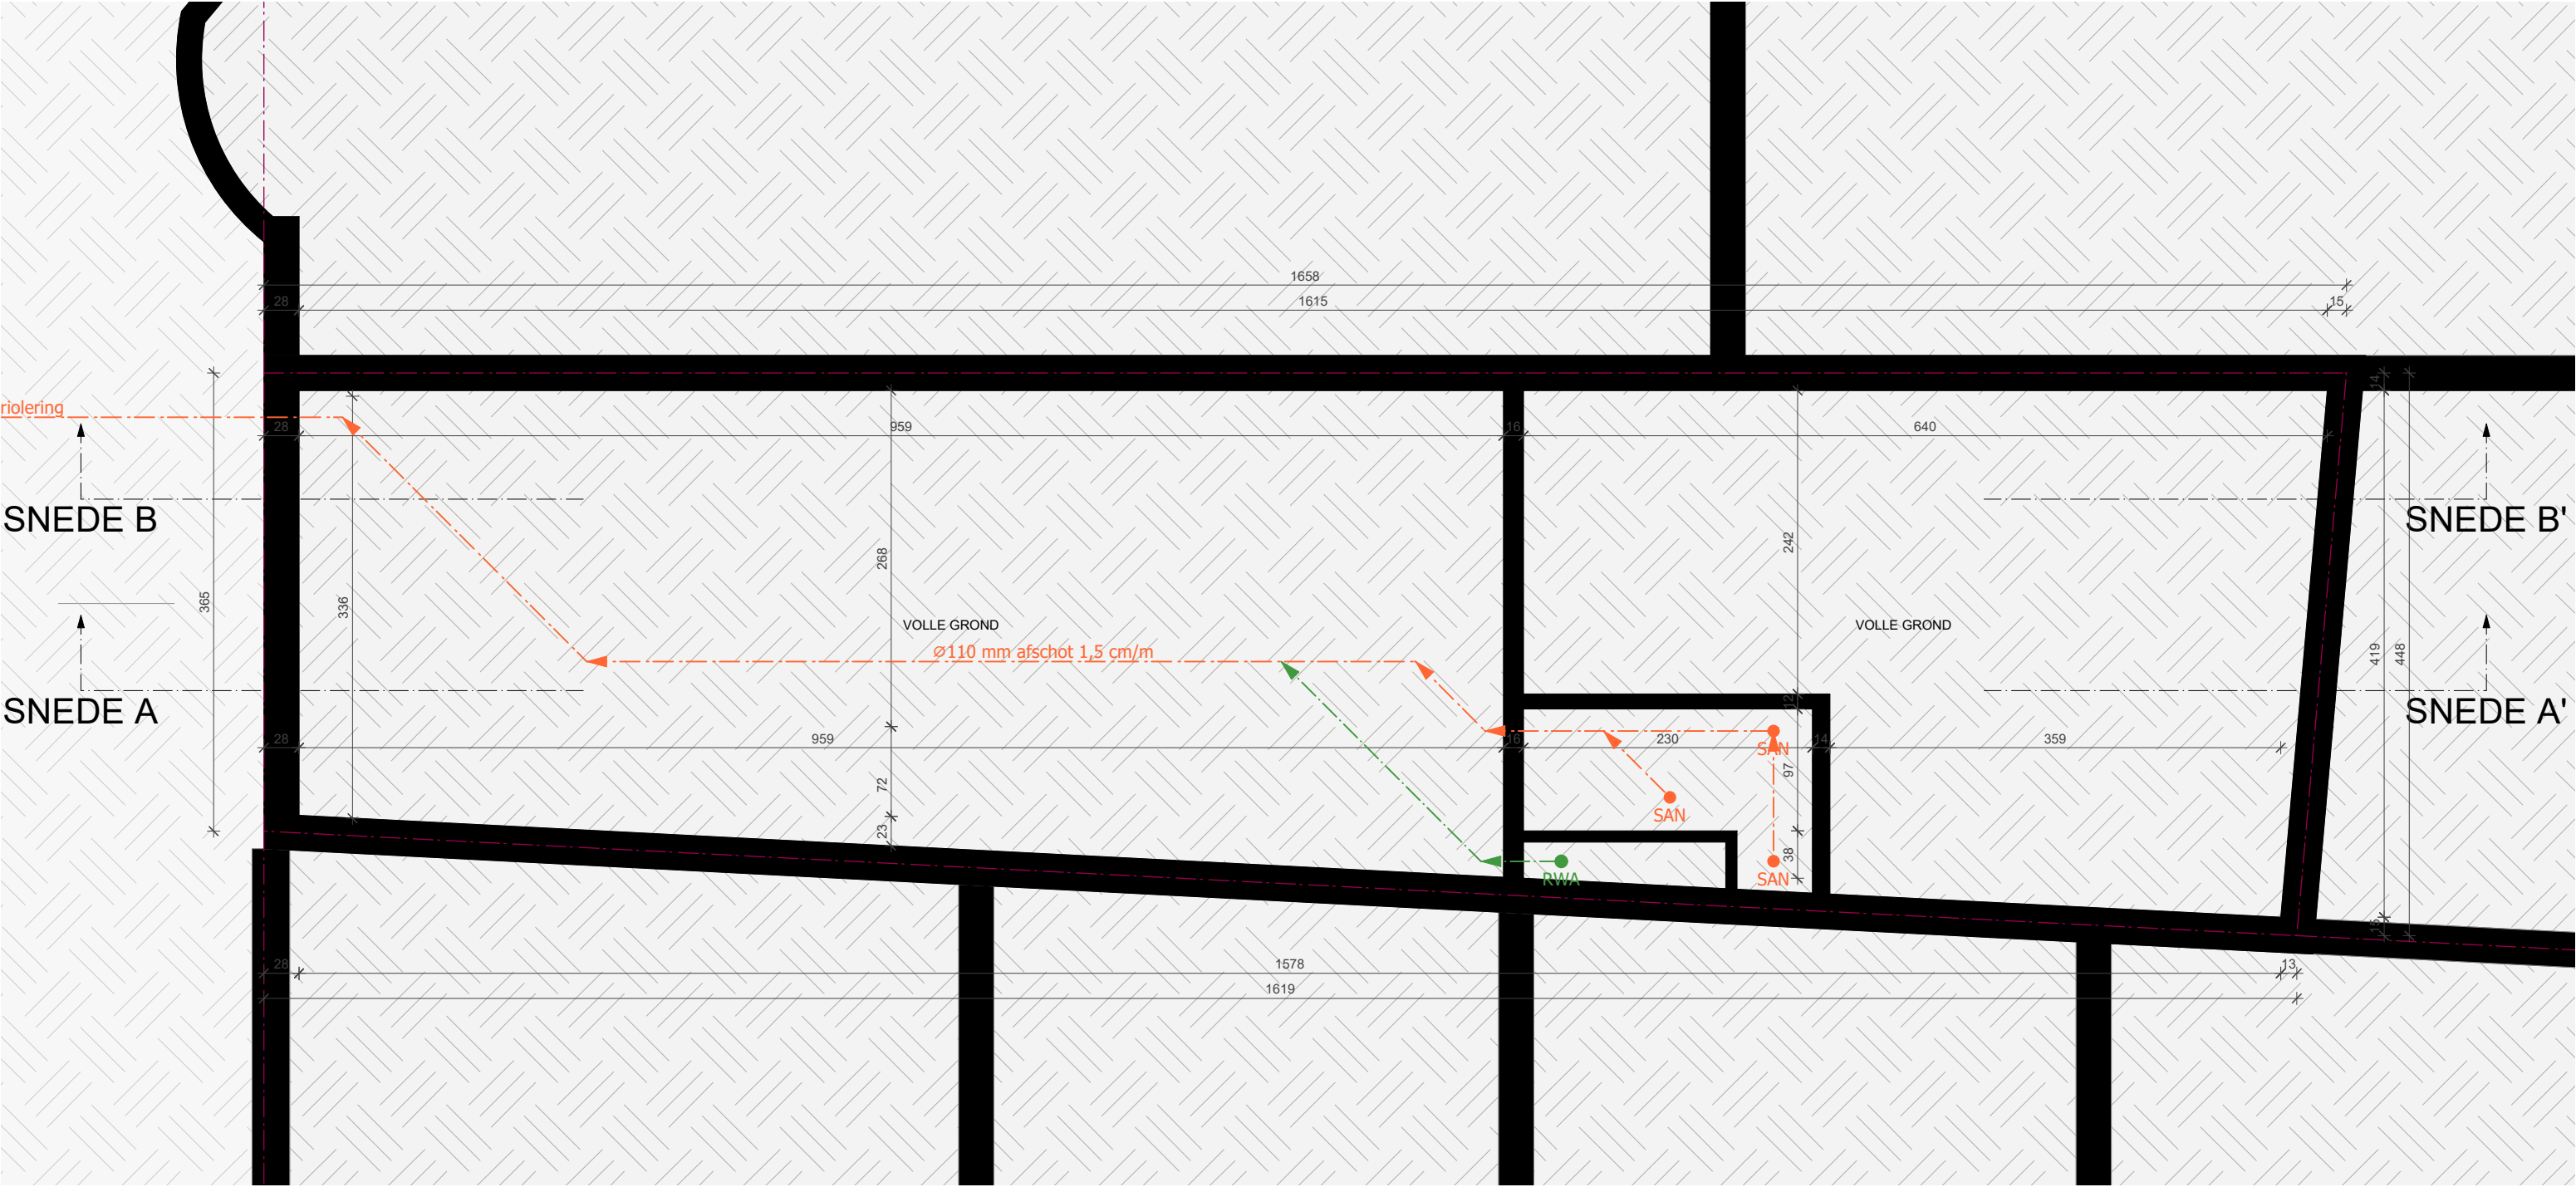

Opmerking
Schematische voorstelling van de riolering.
Tijdens de werkeneventueel nog aan te passen.

FUNDERING - BESTAAND 1:50

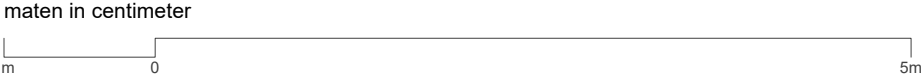

RENOVATIE VAN EEN EENGEZINSWONING (REF. 2534)		Bouwheer: Marie Pascale Debilloëz Rijksregisternummer: 66.06.01-306.25	Architect: H-ARCHITECTS bvba BTW: BE0646.974.162 HERFSTLAAN 65, 3010 KESSEL-LO zaakvoerder: Mehdi Chegini Rijksregisternummer: 84.03.21-411.65 M: info@h-architects.be T: 0486 33 35 21	Bureau Leuven maatschappelijke zetel HERFSTLAAN 65, 3010KESSEL-LO T: 0486 33 35 21	
Fase: Bouwaanvraag	Bouwadres: Lievekaai 15, 9000 Gent (afdeling 15, Sectie F, nummer 3527D)	Lievekaai 15, 9000 Gent M: Pascaledebilloez@gmail.com T: 0478 78 16 43	Bureau Antwerpen Antwerpssteenweg 230, 2660 Antwerpen T: 03 2323099		
Datum: 2026/03/27					AKS-FORMAAT
					MATEN=CM