

steenachtig in bestaande toestand

steenachtig te behouden in nieuwe toestand

overig volume in de bestaande toestand

te behouden overig volume in nieuwe toestand

nieuwe snelbouwstenen

nieuw gevelmetselwerk

nieuwe cellenbetonwanden

nieuwe isolatie of gipskartonmuur met tussengelegen isolatie

perceelsgrens


regenwater afvoer

sanitaire afvoer


fecalien afvoer

gearceerde zone in te richten als ontoegankelijk groendak (buffervolume 35 liter per m²)

ZIE BIJZONDERE VOORWAARDE(N)

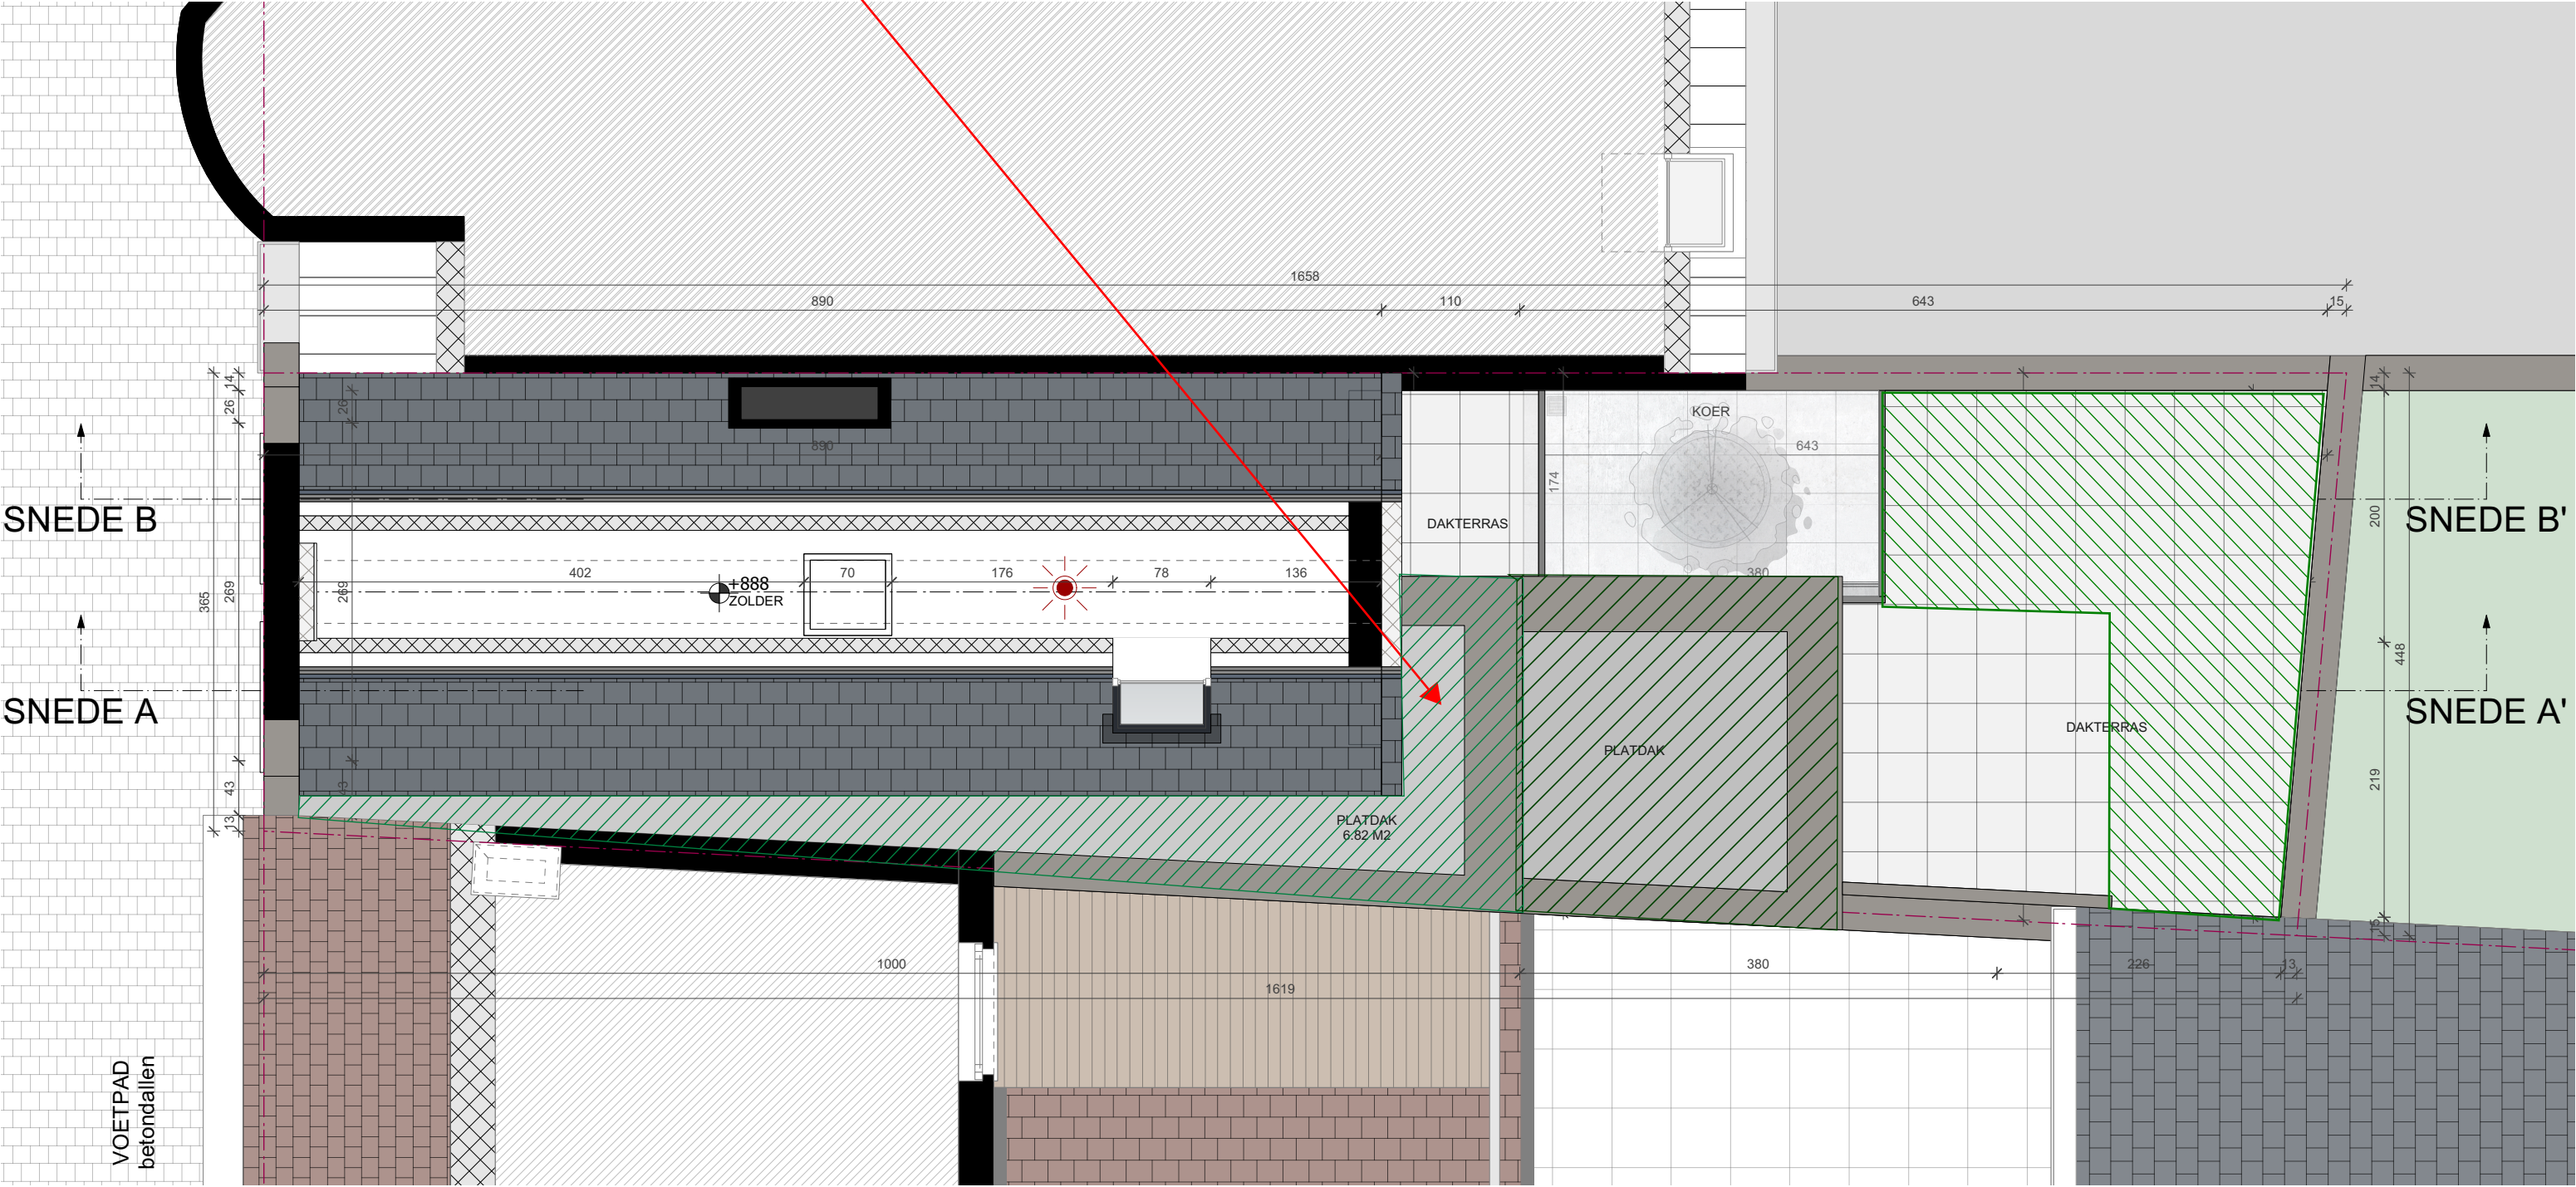

GELIJKVLOERS - NIEUW 1:50

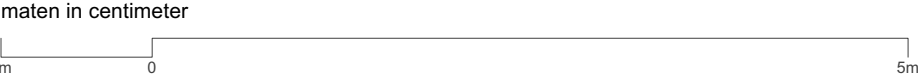

|                                               |                                                                                    |                                                                              |   |                                                                                              |
|-----------------------------------------------|------------------------------------------------------------------------------------|------------------------------------------------------------------------------|---|----------------------------------------------------------------------------------------------|
| RENOVATIE VAN EEN EENGEZINSWONING (REF. 2534) |                                                                                    | Bouwheer:<br>Marie Pascale Debilloëz<br>Rijksregisternummer: 66.06.01-306.25 | Architect:<br>H-ARCHITECTS bvba<br>BTW: BE0646.974.162<br>HERFSTLAAN 65, 3010 KESSEL-LO<br>zaakvoerder: Mehdi Chegini<br>Rijksregisternummer: 84.03.21-411.65<br>M: info@h-architects.be<br>T: 0486 33 35 21 | Bureau Leuven<br>maatschappelijke zetel<br>HERFSTLAAN 65, 3010 KESSEL-LO<br>T: 0486 33 35 21 |
| Fase: Bouwaanvraag                            | Bouwadres:<br>Lievekaai 15,<br>9000 Gent<br>(afdeling 15, Sectie F, nummer 3527D ) | Lievekaai 15, 9000 Gent<br>M: Pascaledebilloez@gmail.com                     |   | Bureau Antwerpen<br>Antwerpssteenweg 230,<br>2660 Antwerpen<br>T: 03 2323099                 |
| Datum: 2026/05/22                             |                                                                                    | T: 0478 78 16 43                                                             |   |                                                                                              |

AKS-FORMAAT

MATEN=CM