

steenachtig in bestaande toestand

steenachtig te behouden in nieuwe toestand

overig volume in de bestaande toestand

te behouden overig volume in nieuwe toestand

nieuwe snelbouwstenen

nieuw gevelmetselwerk

nieuwe cellenbetonwanden

nieuwe isolatie of gipskartonmuur met tussengelegen isolatie

perceelsgrens


regenwater afvoer

sanitaire afvoer

fecalien afvoer

Alle platte daken (groter dan 6 m²), die niet worden ingezet als een terras (zie ook intekening op de plannenset), moeten worden aangelegd als een groendak. Dit groendak moet een buffervolume hebben van minimaal 35 liter per m².

ZIE BIJZONDERE VOORWAARDE(N)

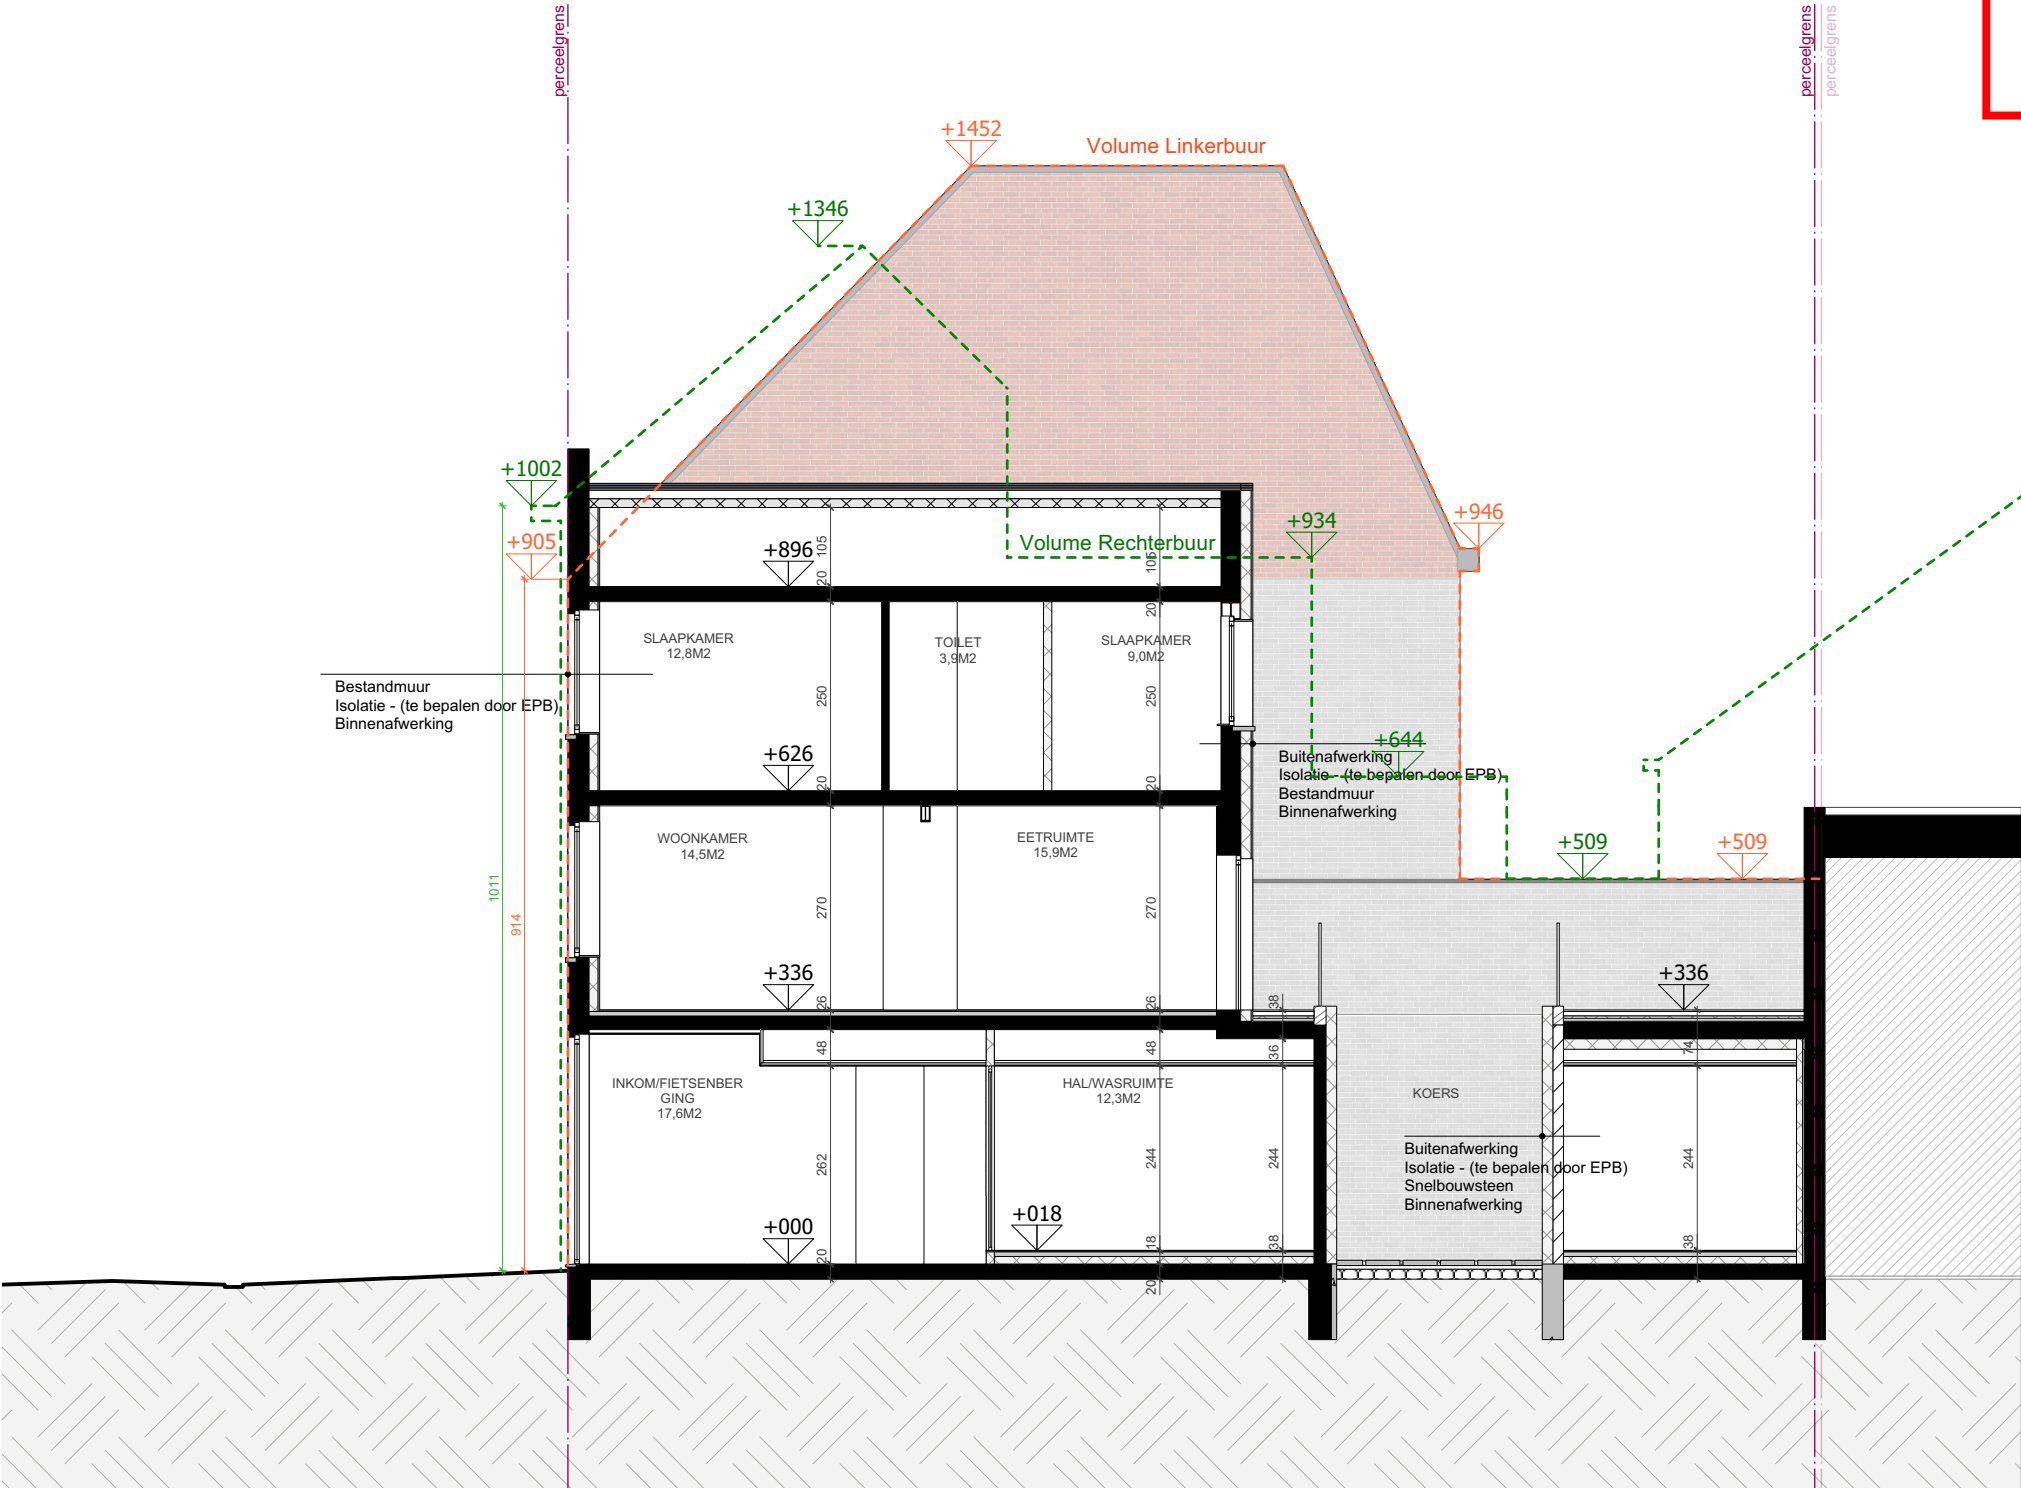

DOORSNEDE B-B - NIEUW 1:100



RENOVATIE VAN EEN EENGEZINSWONING (REF. 2534)		Bouwheer: Marie Pascale Debilloëz Rijksregisternummer: 66.06.01-306.25	Architect: H-ARCHITECTS bvba BTW: BE0646.974.162 HERFSTLAAN 65, 3010 KESSEL-LO zaakvoerder: Mehdi Chagini Rijksregisternummer: 84.03.21-411.65 M: info@h-architects.be T: 0486 33 35 21	Bureau Leuven maatschappelijke zetel HERFSTLAAN 65, 3010 KESSEL-LO T: 0486 33 35 21
Fase: Bouwaanvraag	Bouwadres: Lievekaai 15, 9000 Gent (afdeling 15, Sectie F, nummer 3527D)	Lievekaai 15, 9000 Gent M: Pascaledebilloez@gmail.com		Bureau Antwerpen Antwerpssteenweg 230, 2660 Antwerpen T: 03 2323099
Datum: 2026/05/22		T: 0478 78 16 43		

AKS-FOORWAART

MATEN=CM