


ZIE BIJZONDERE  
VOORWAARDE(N)

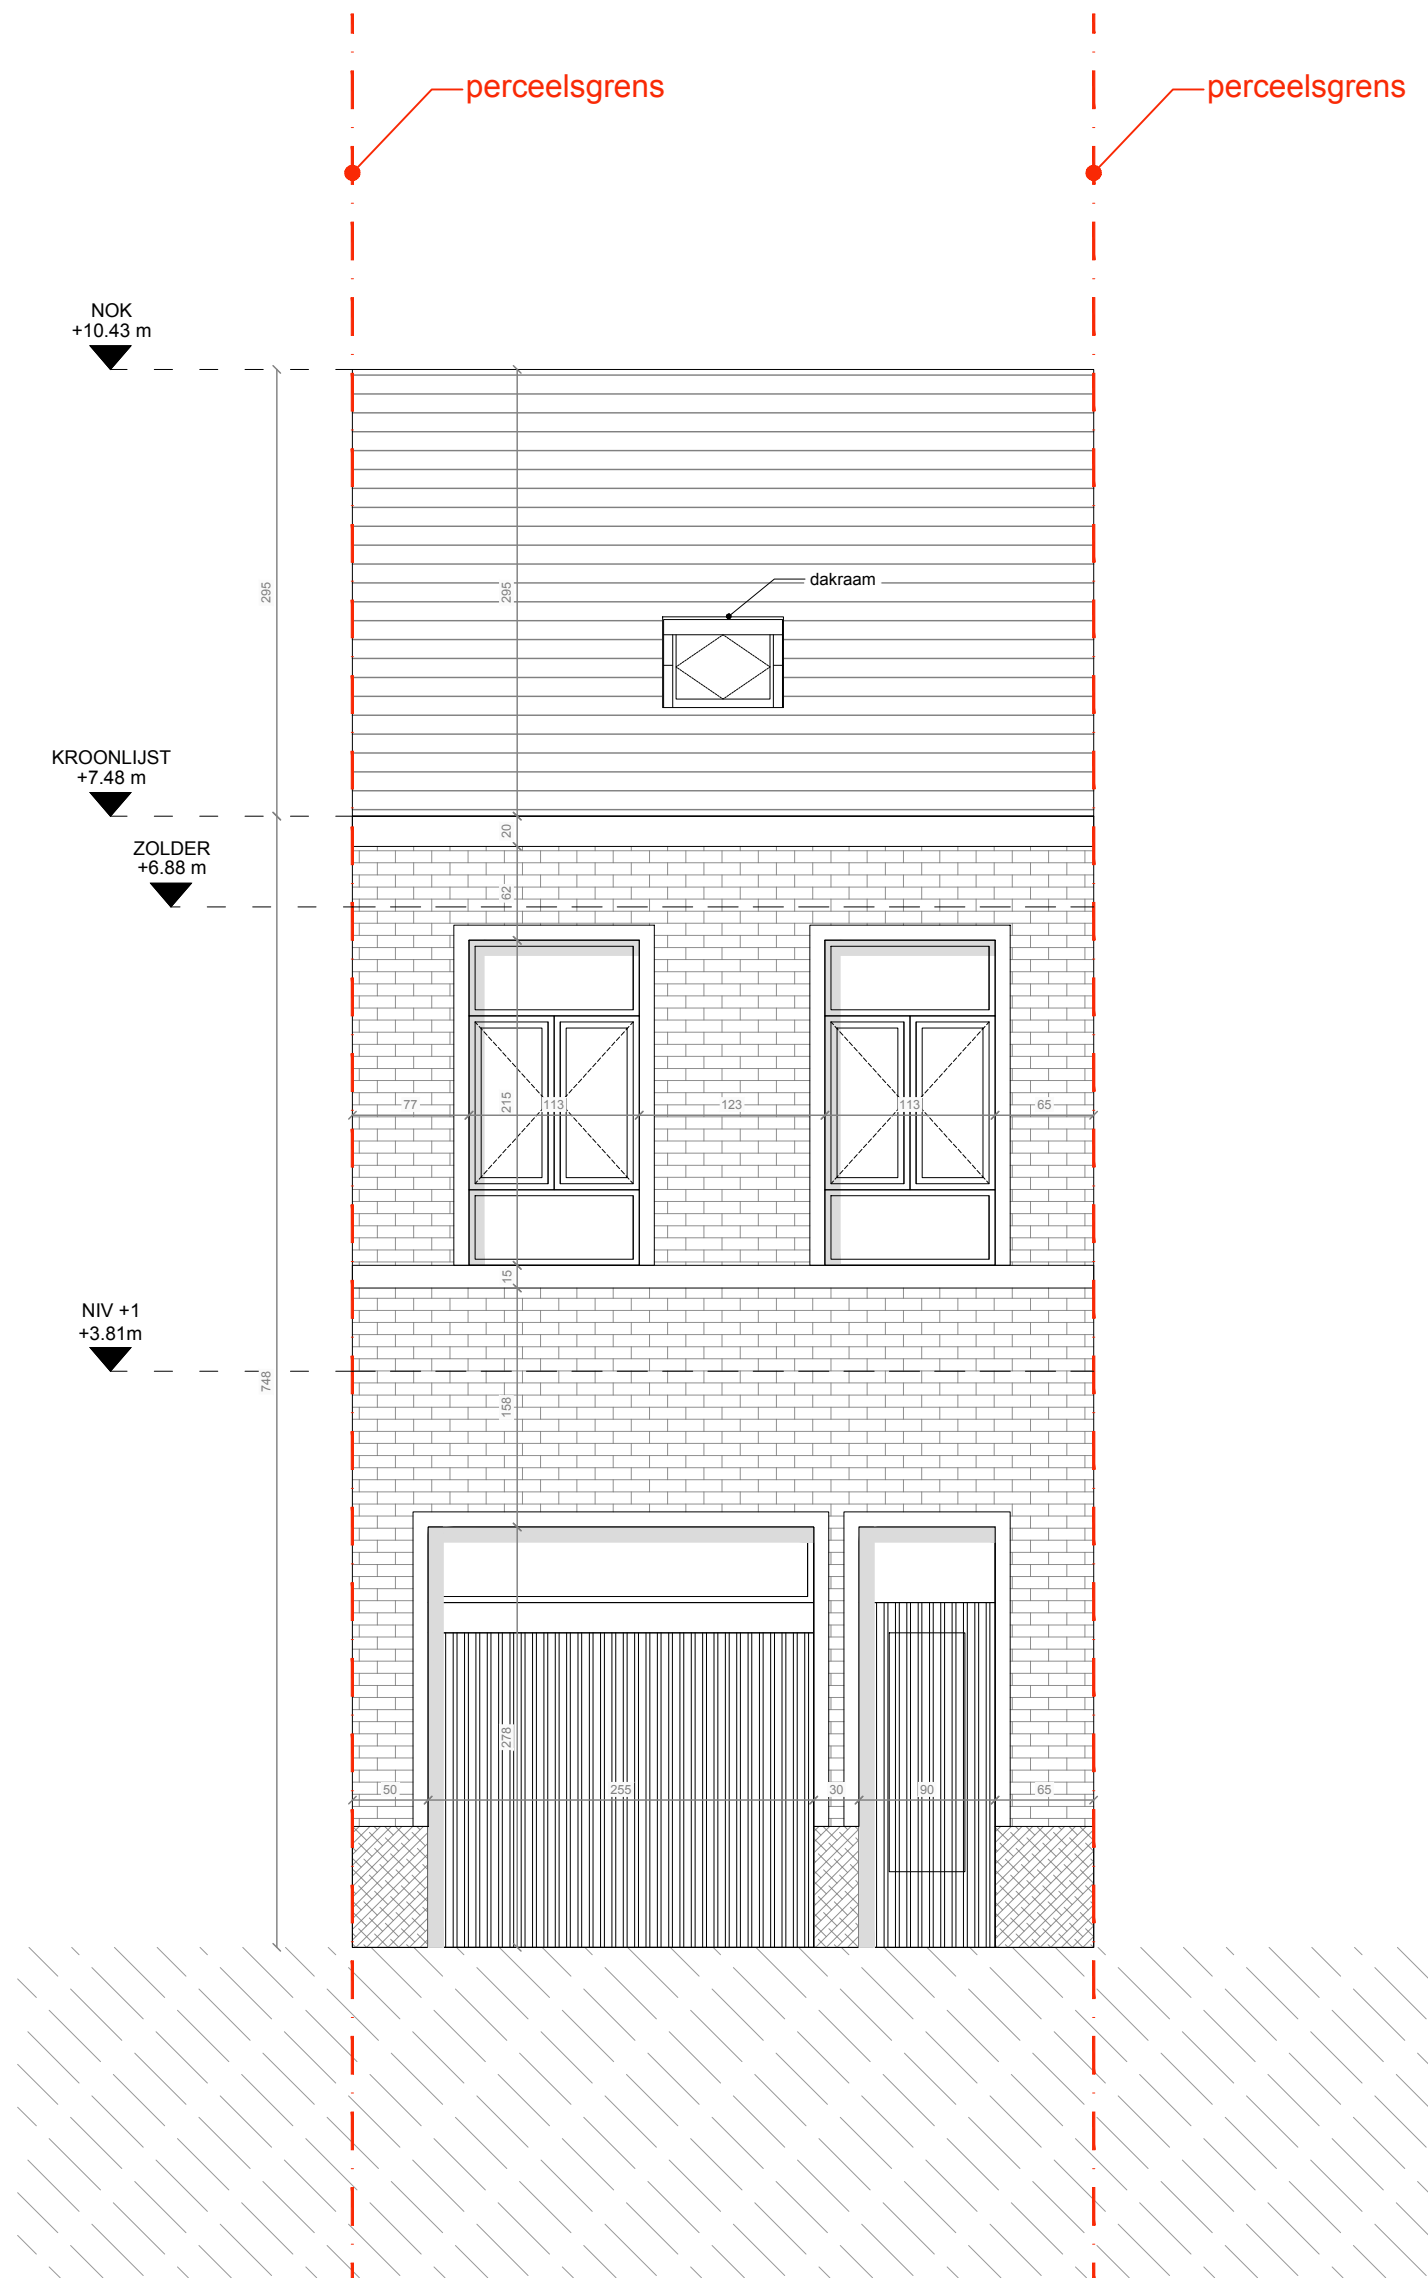

BOUWHEER

Lisette Gaby J  
Ooievaarstraat 37  
9000 Gent

BOUWPLAATS

Ooievaarstraat 39  
9000 Gent  
Gent 16 AFD / sct K, 710

INHOUD

type: GEVEL - Nieuwe toestand  
niveau: Voorgevel  
nummer: G.1  
schaal: 1:50

DOCUMENT

datum: 04/06/2026  
fase: BAV bouwaanvraag  
versie: 2  
tekenaar: ADL

ARCHITECT

AARON DE LEEUW  
Bellevuestraat 34 004 - 9050 Gent  
+32(0)494 07 62 21