


ZIE BIJZONDERE
VOORWAARDE(N)

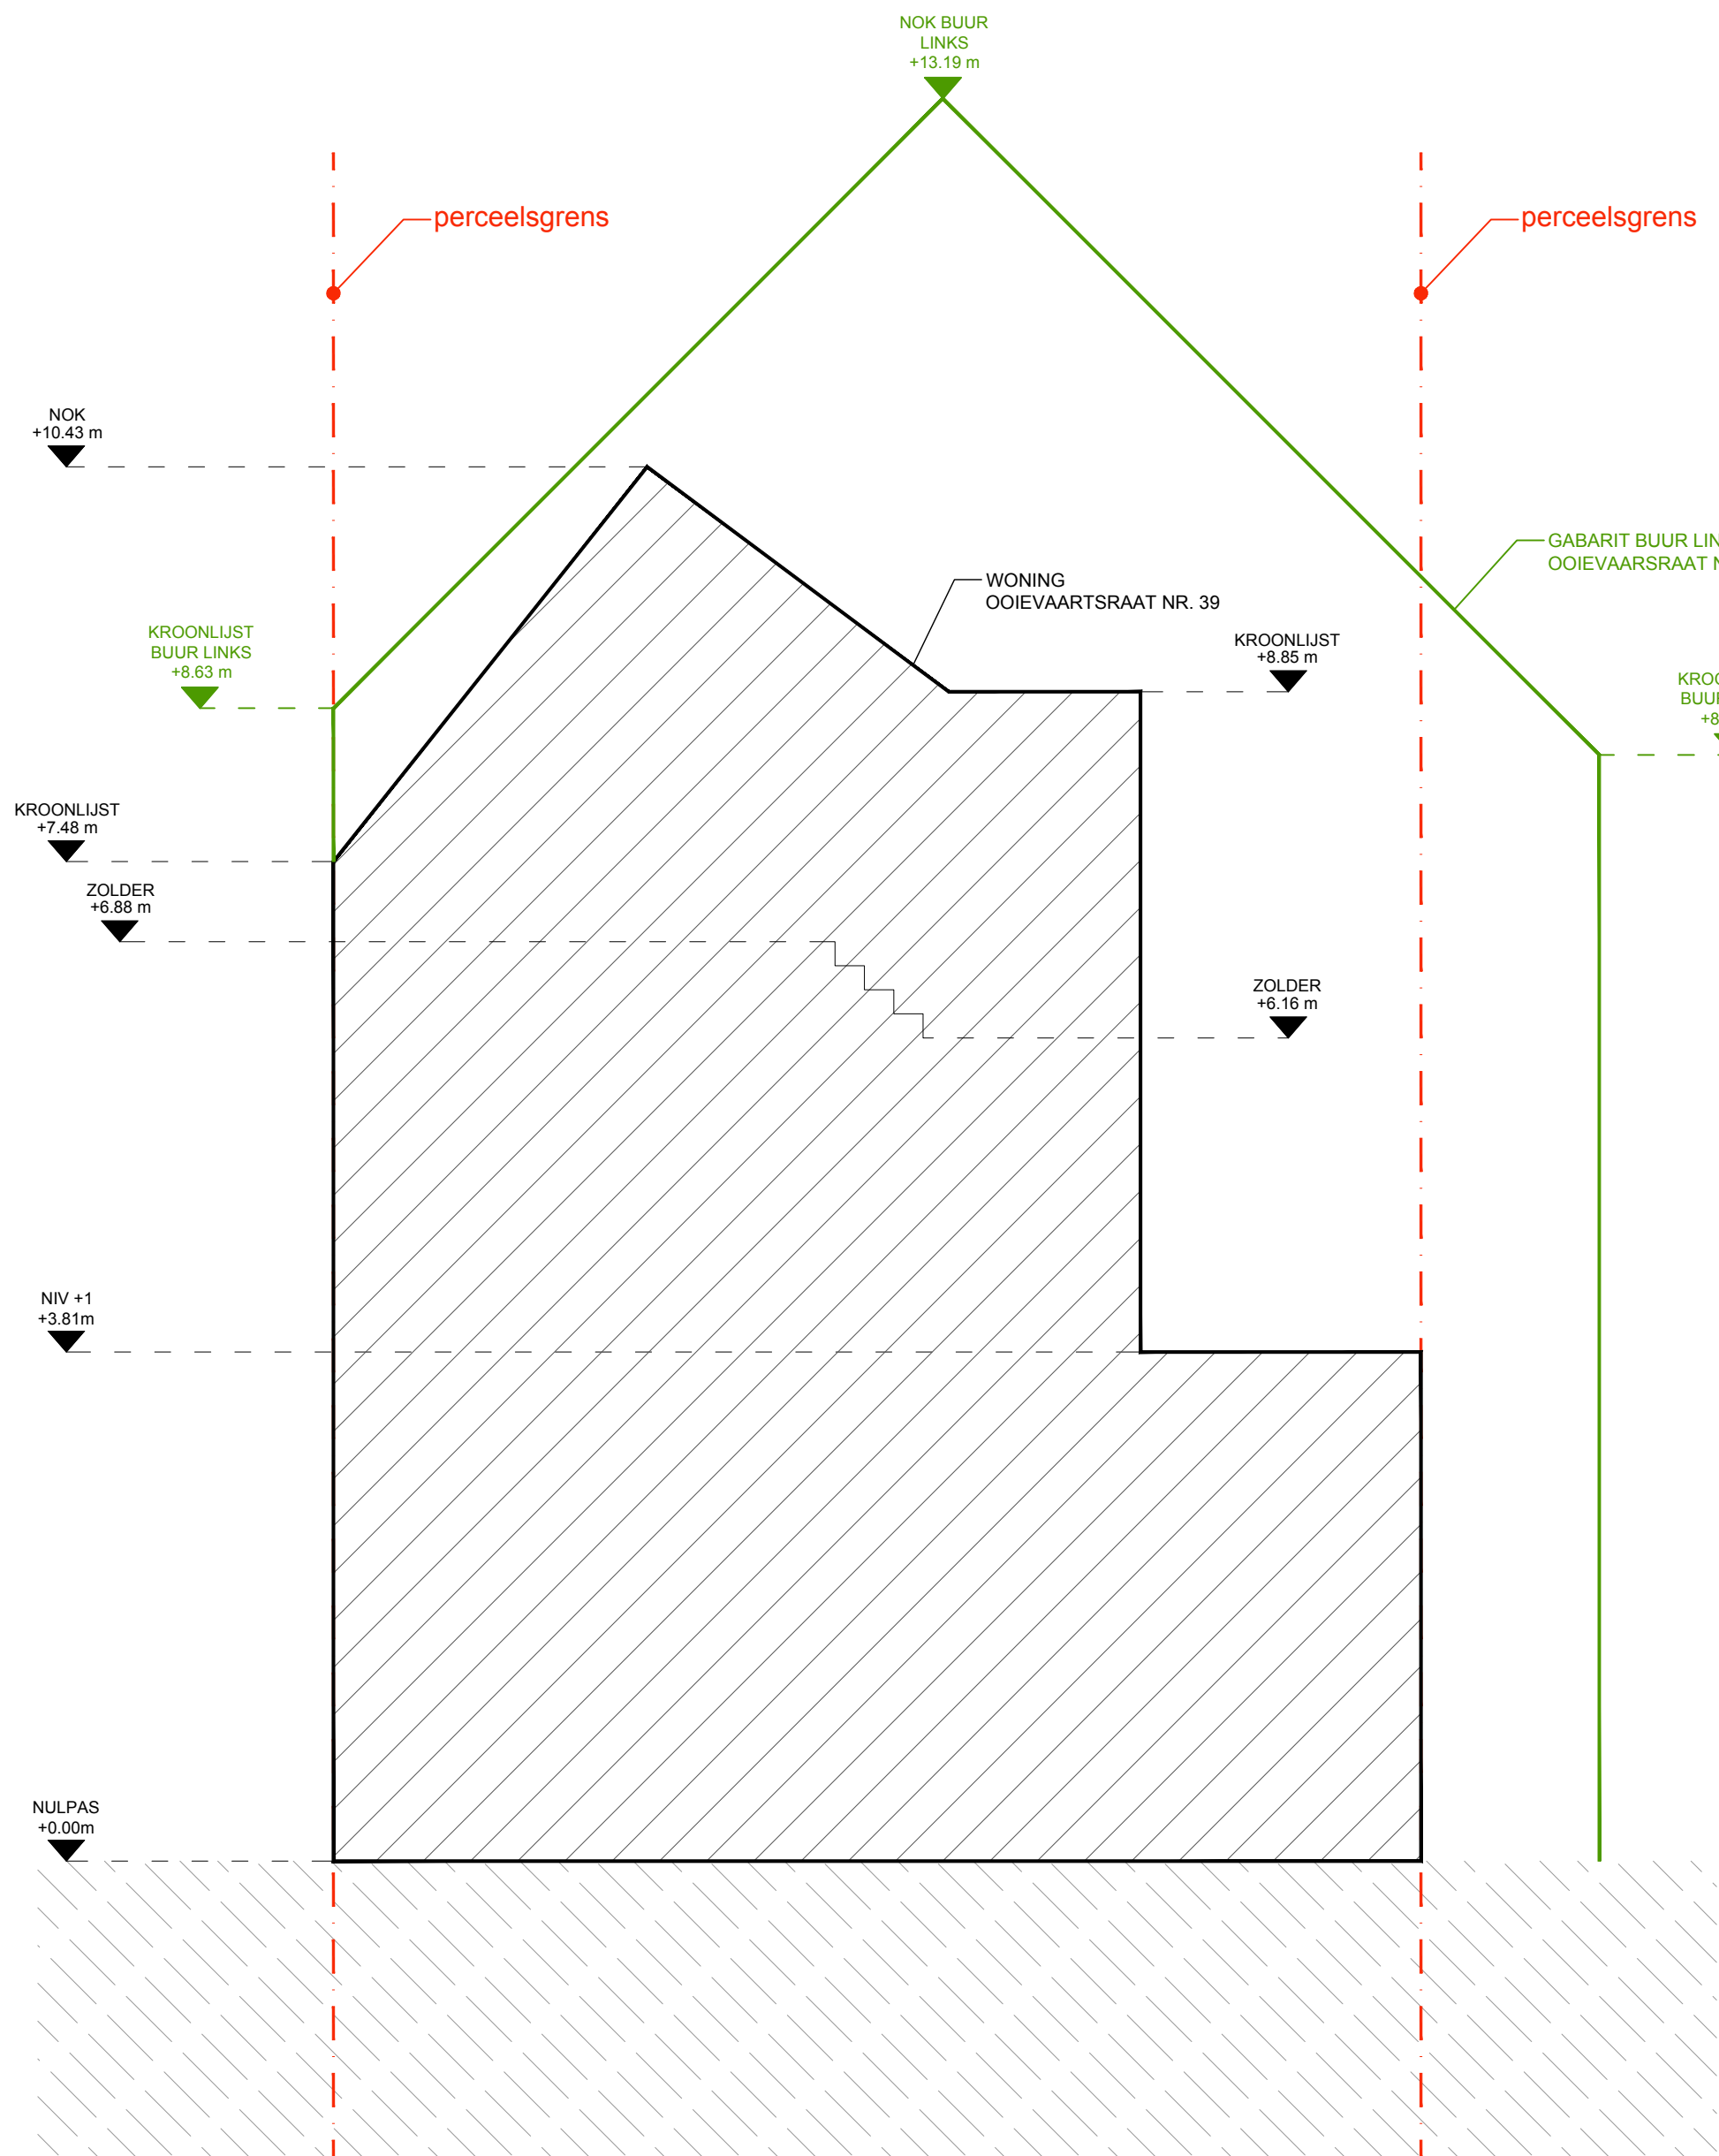

OOIEVAAR 39

REGULARISATIE VAN EEN Vergunde EENGZINS-RIJWONING

BOUWHEER

Lisette Gaby J
Ooievaarstraat 37
9000 Gent

BOUWPLAATS

Ooievaarstraat 39
9000 Gent
Gent 16 AFD / sct K, 710

INHOUD

type: GABARIT - Nieuwe toestand
niveau: Gabarit links
nummer: G.3
schaal: 1:50

DOCUMENT

datum: 04/06/2026
fase: BAV bouw aanvraag
versie: 2
tekenaar: ADL

ARCHITECT

AARON DE LEEUW
Bellevuestraat 34 004 - 9050 Gent
+32(0)494 07 62 21