


**ZIE BIJZONDERE
VOORWAARDE(N)**

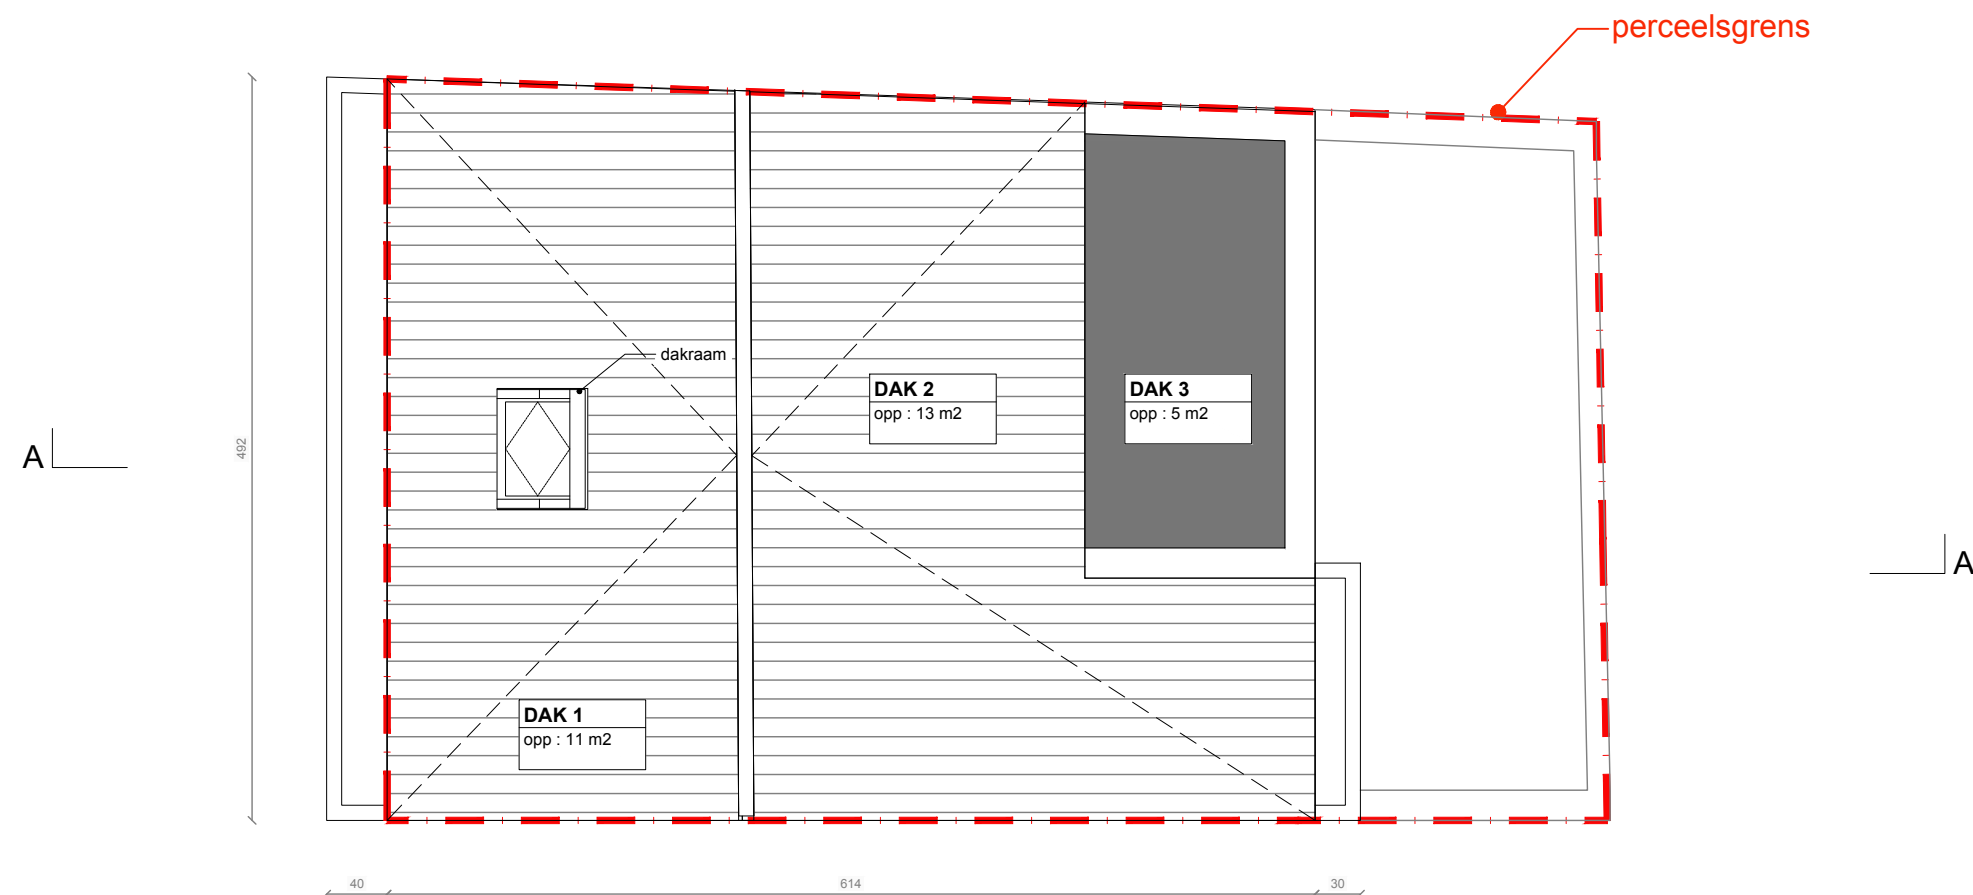

OOIEVAAR 39

REGULARISATIE VAN EEN Vergunde EENGEZINS-RIJWONING

	BOUWHEER
--	-----------------

Lisette Gaby J
Ooievaarstraat 37
9000 Gent

	BOUWPLAATS
--	-------------------

Ooievaarstraat 39
9000 Gent
Gent 16 AFD / sct K, 710

	<u>INHOUD</u>
--	----------------------

type: **PLAN - Nieuwe toestand**
niveau: **Plan dak**
nummer: **P.5**
schaal: **1:50**



	DOCUMENT
--	-----------------

datum: 04/06/2026
fase: BAV bouwaanvraag
versie: 2
tekenaar: ADL

	ARCHITECT
--	------------------

AARON DE LEEUW
Bellevuestraat 34 004 - 9050 Gent
+32(0)494 07 62 21