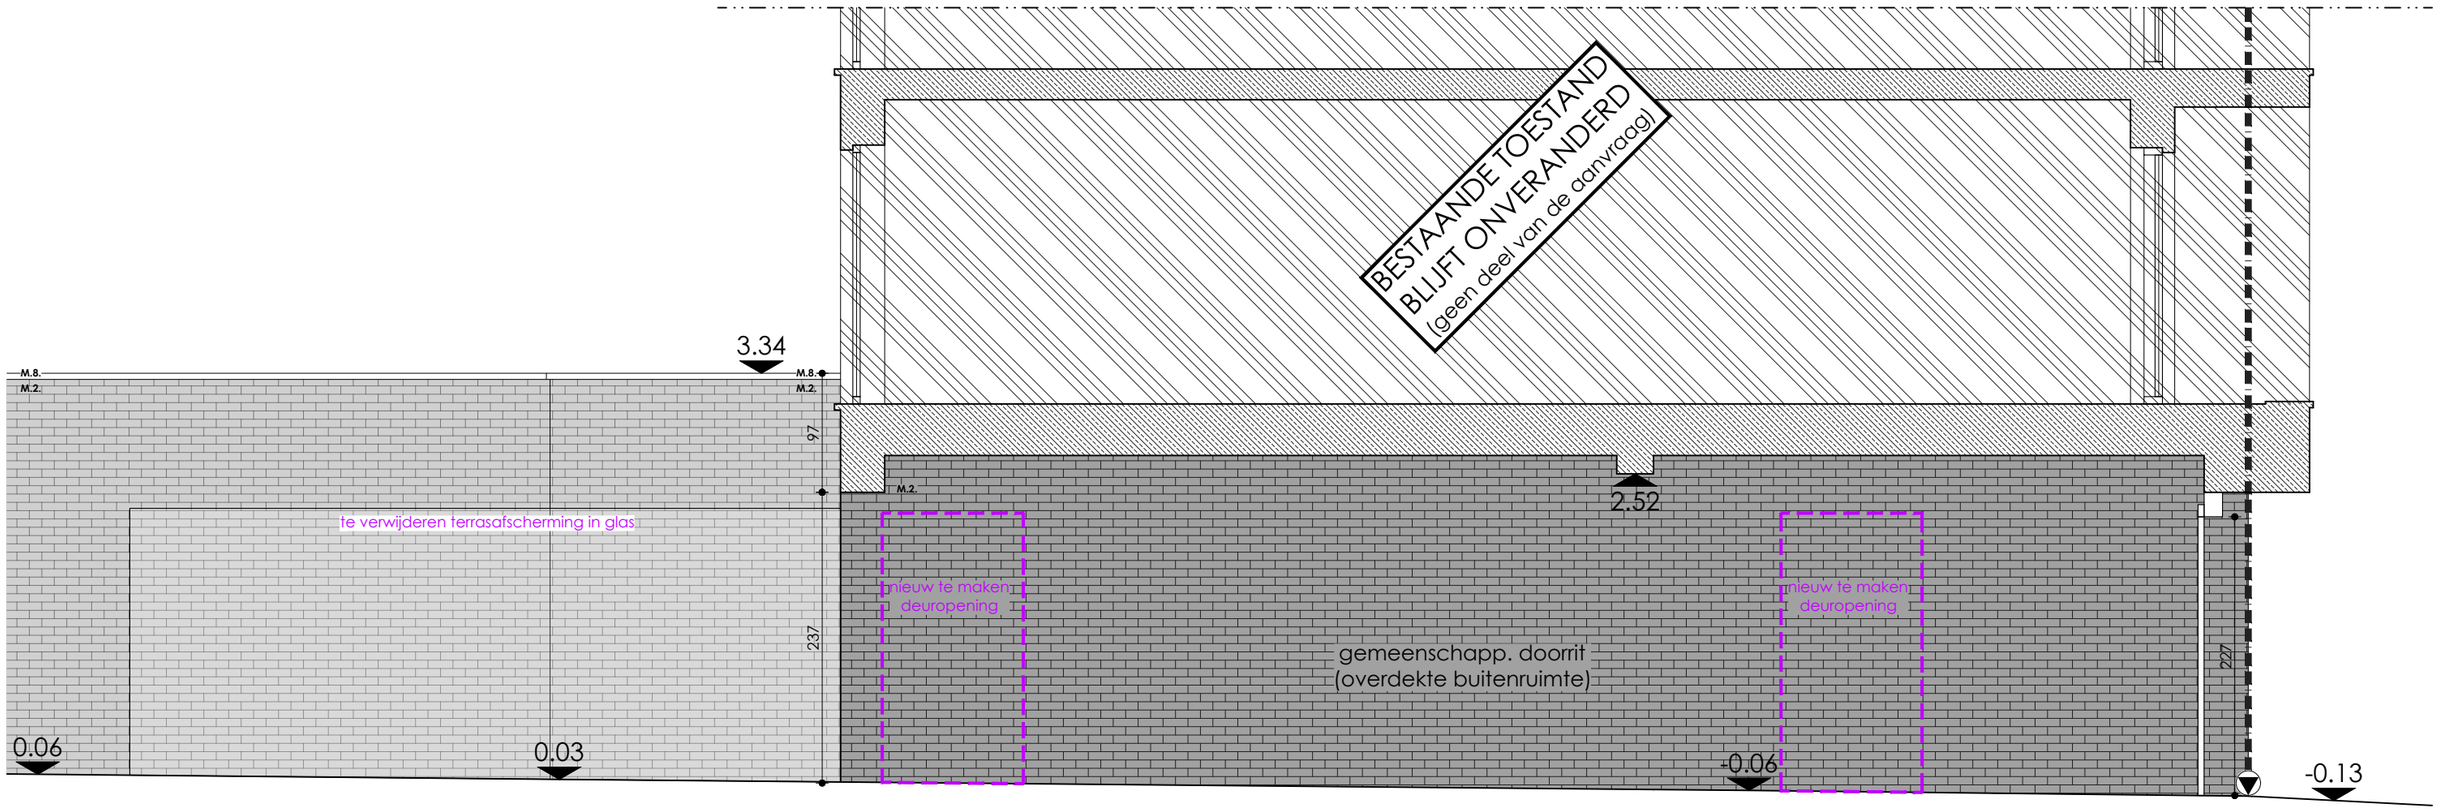

ZIJGEVEL LINKS (DOORRIT)

Bestaande toestand

schaal 1/50

0 1 5m