


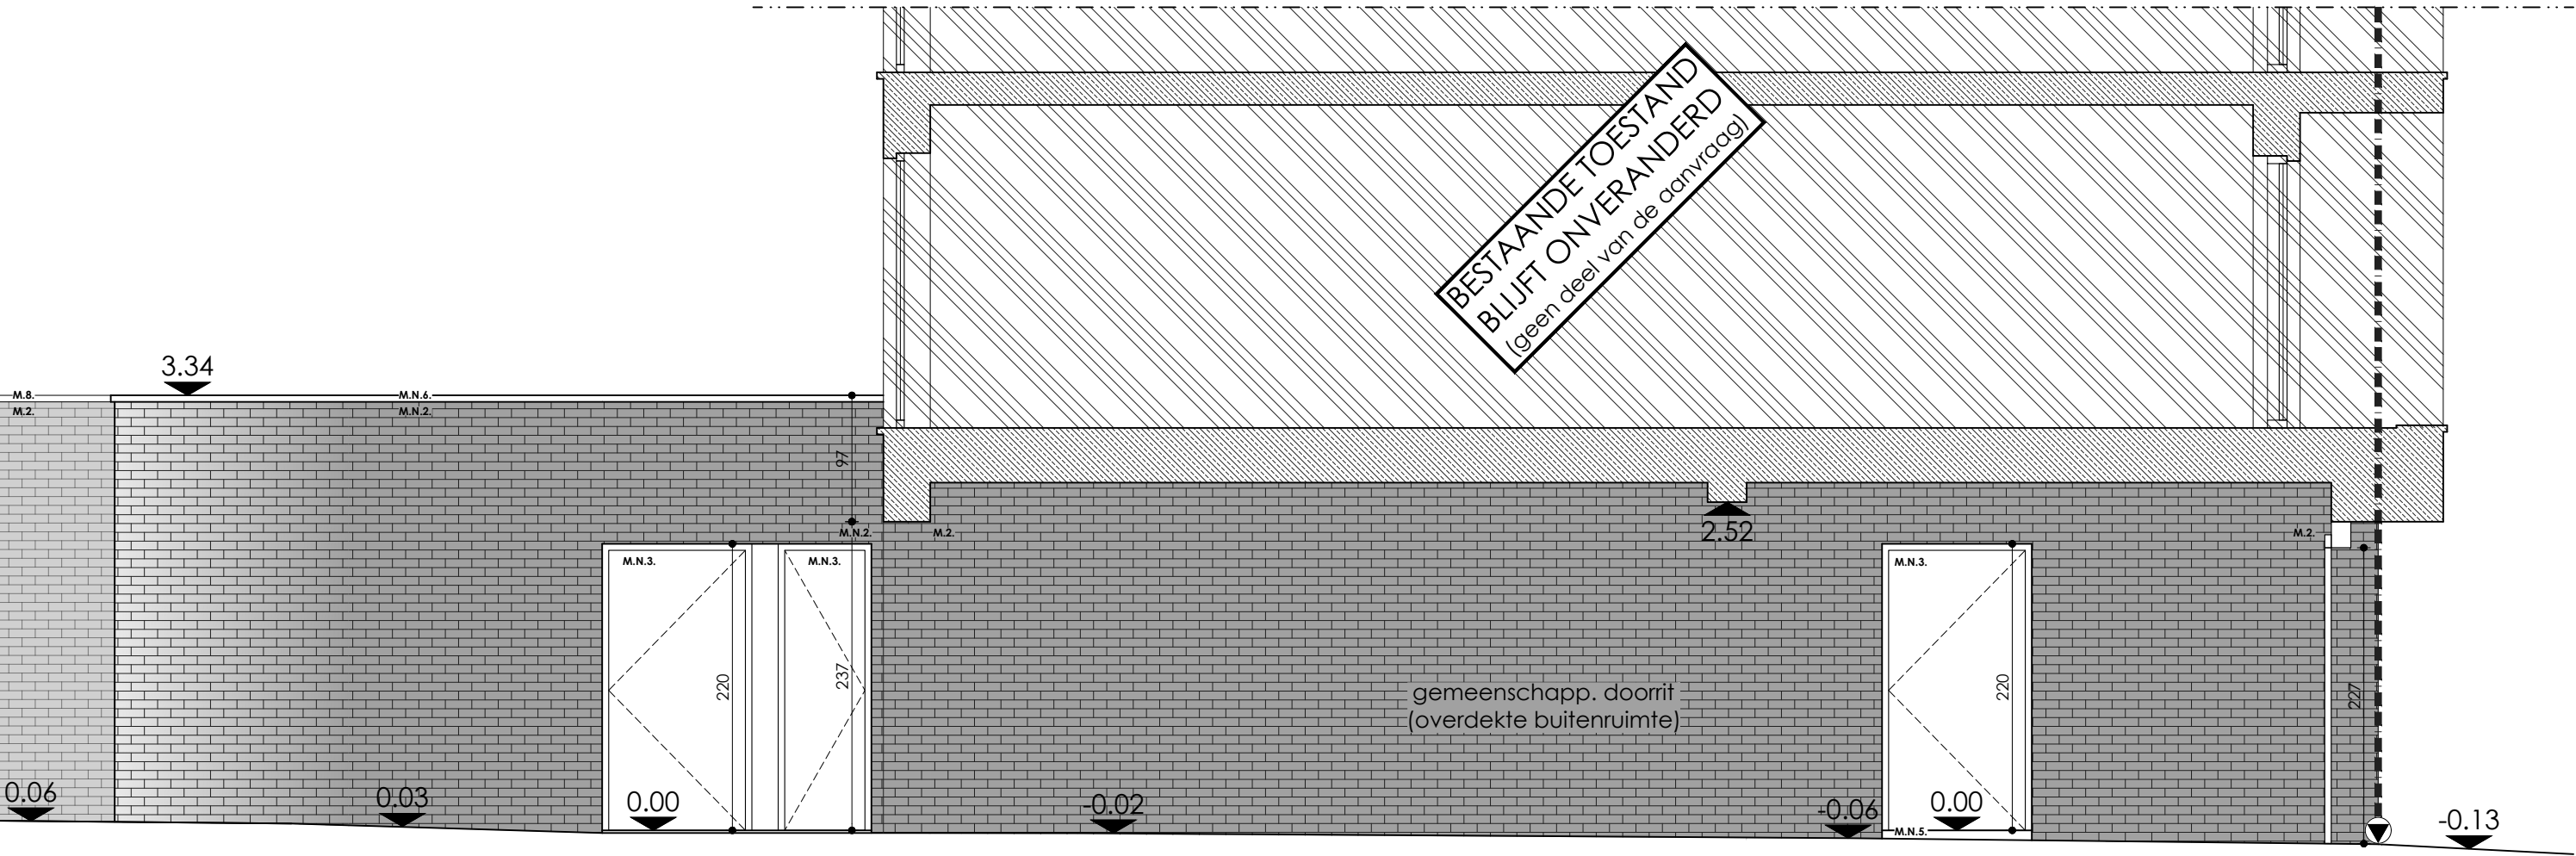

ZIJGEVEL LINKS (DOORRIT)

Nieuwe toestand

