


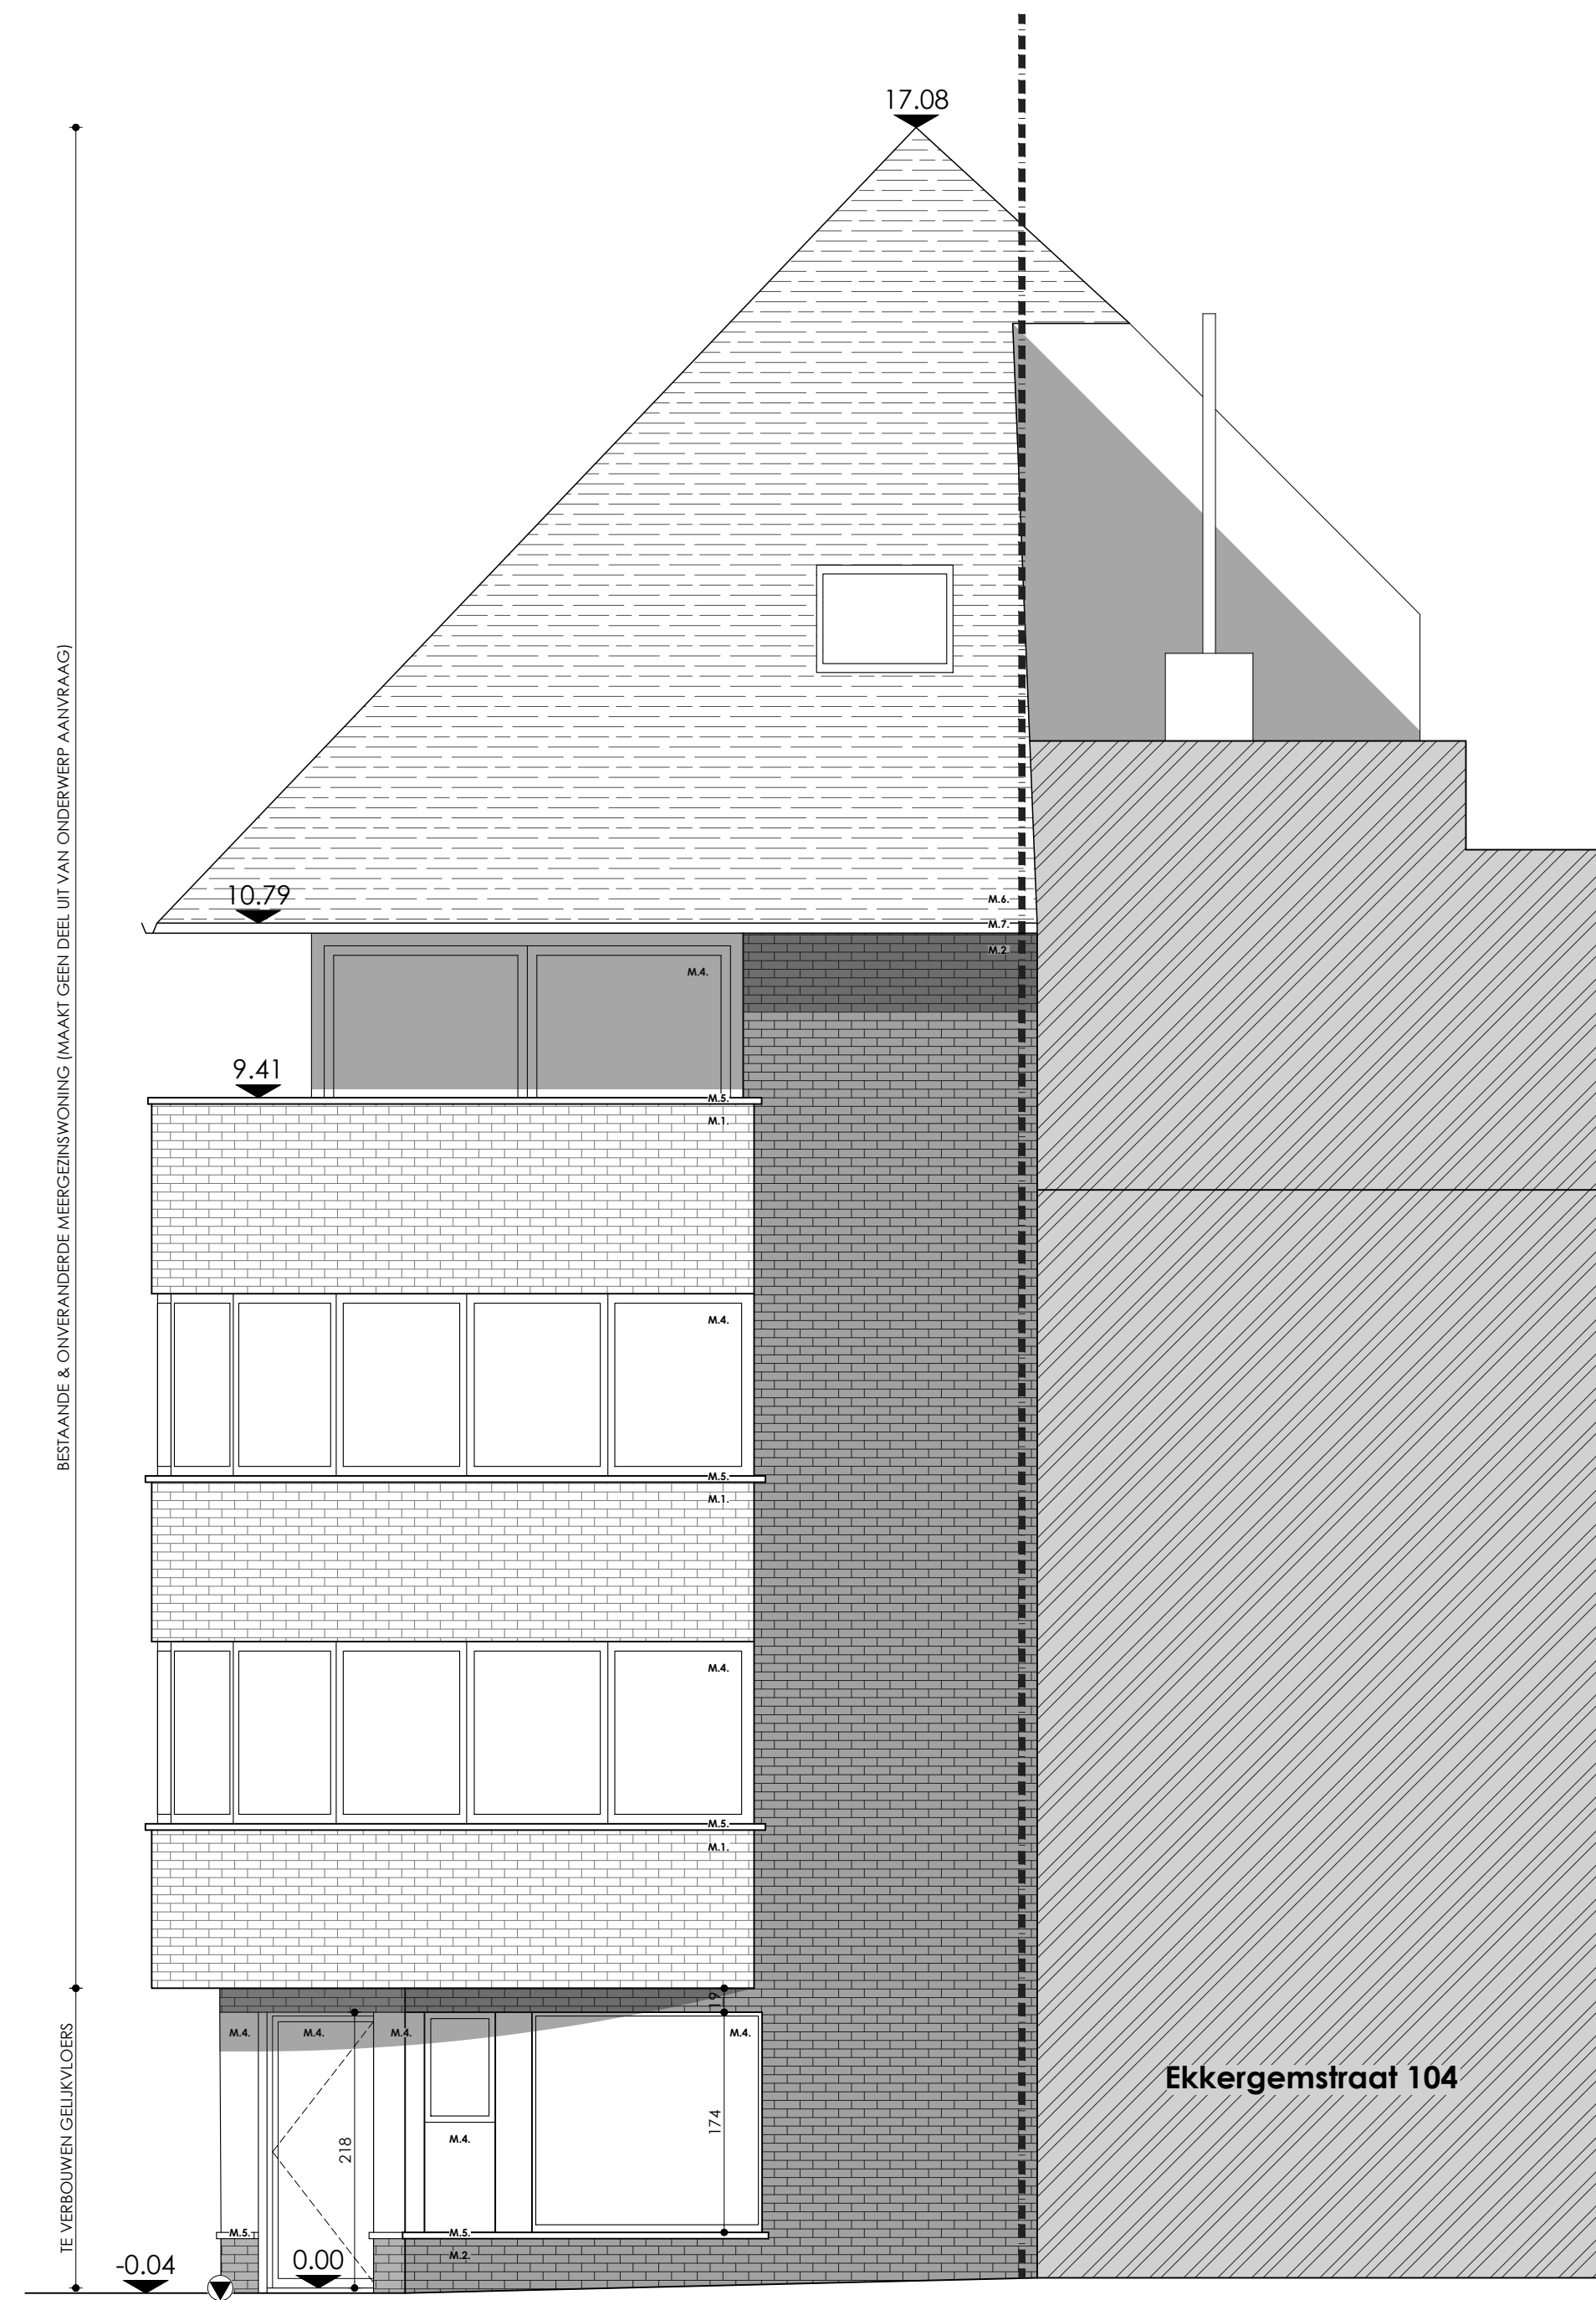

ZIJGEVEL RECHTS
Bestaande toestand

