


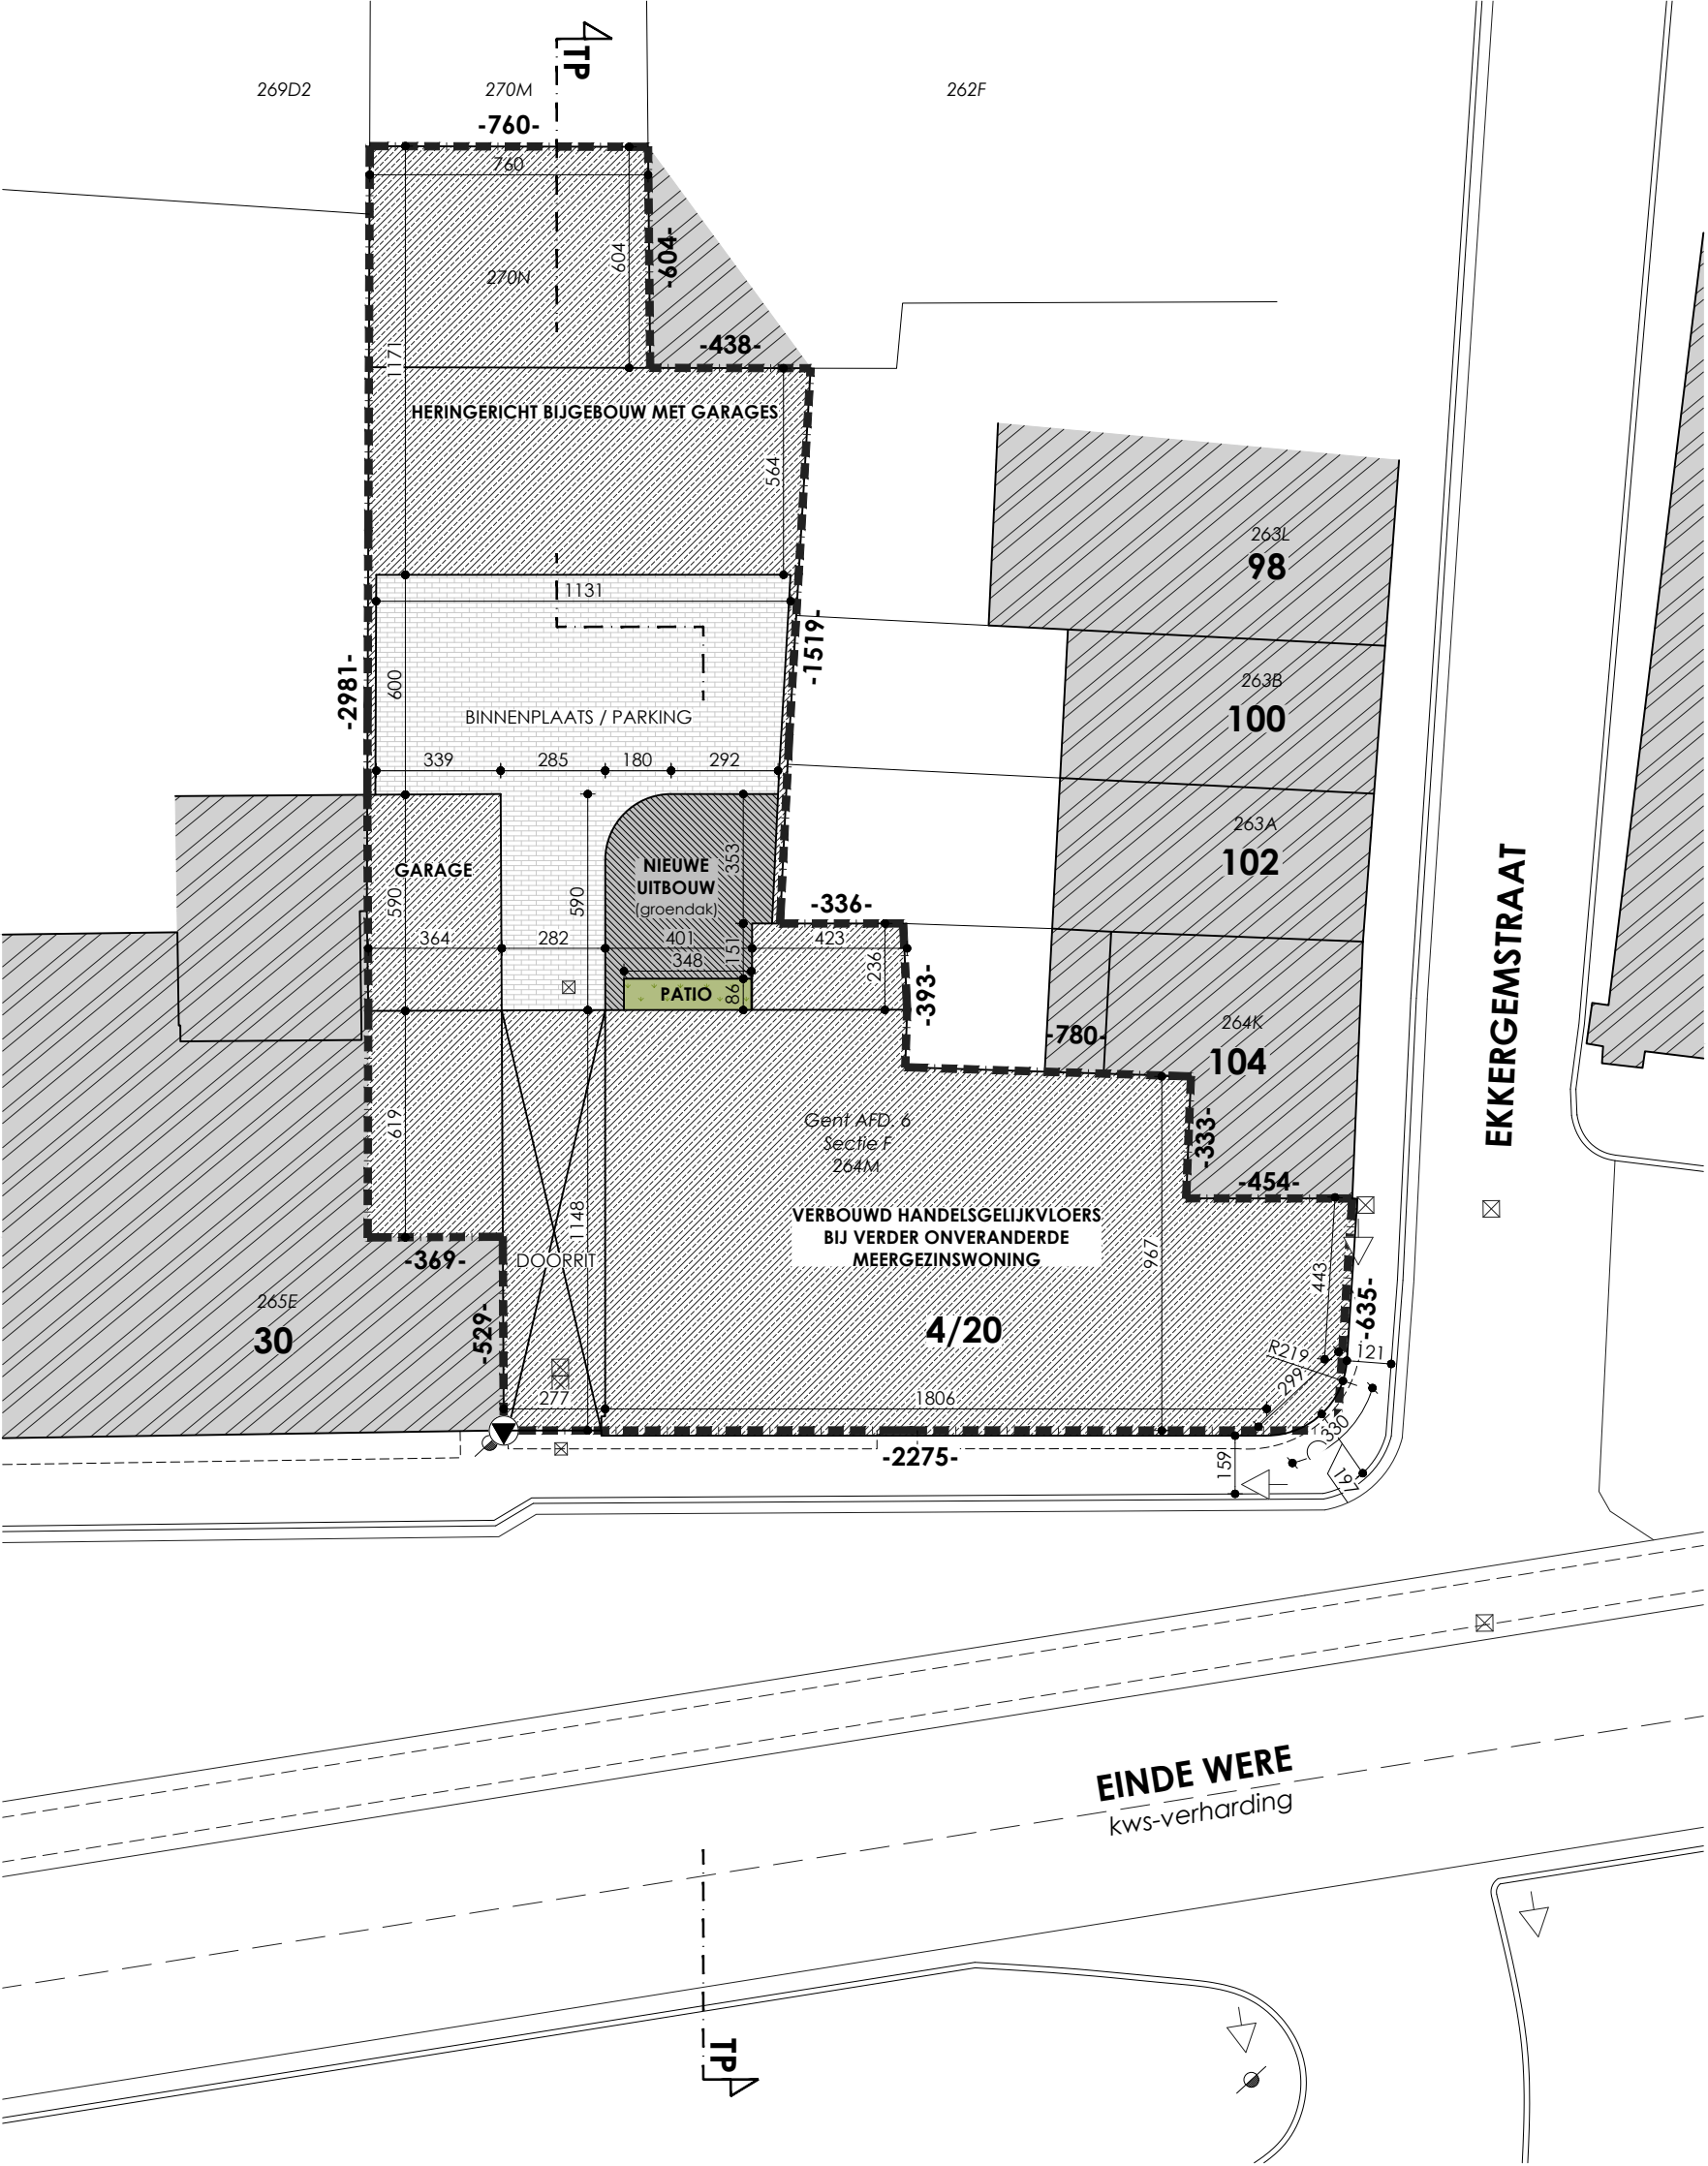

INPLANTING
Nieuwe toestand

