


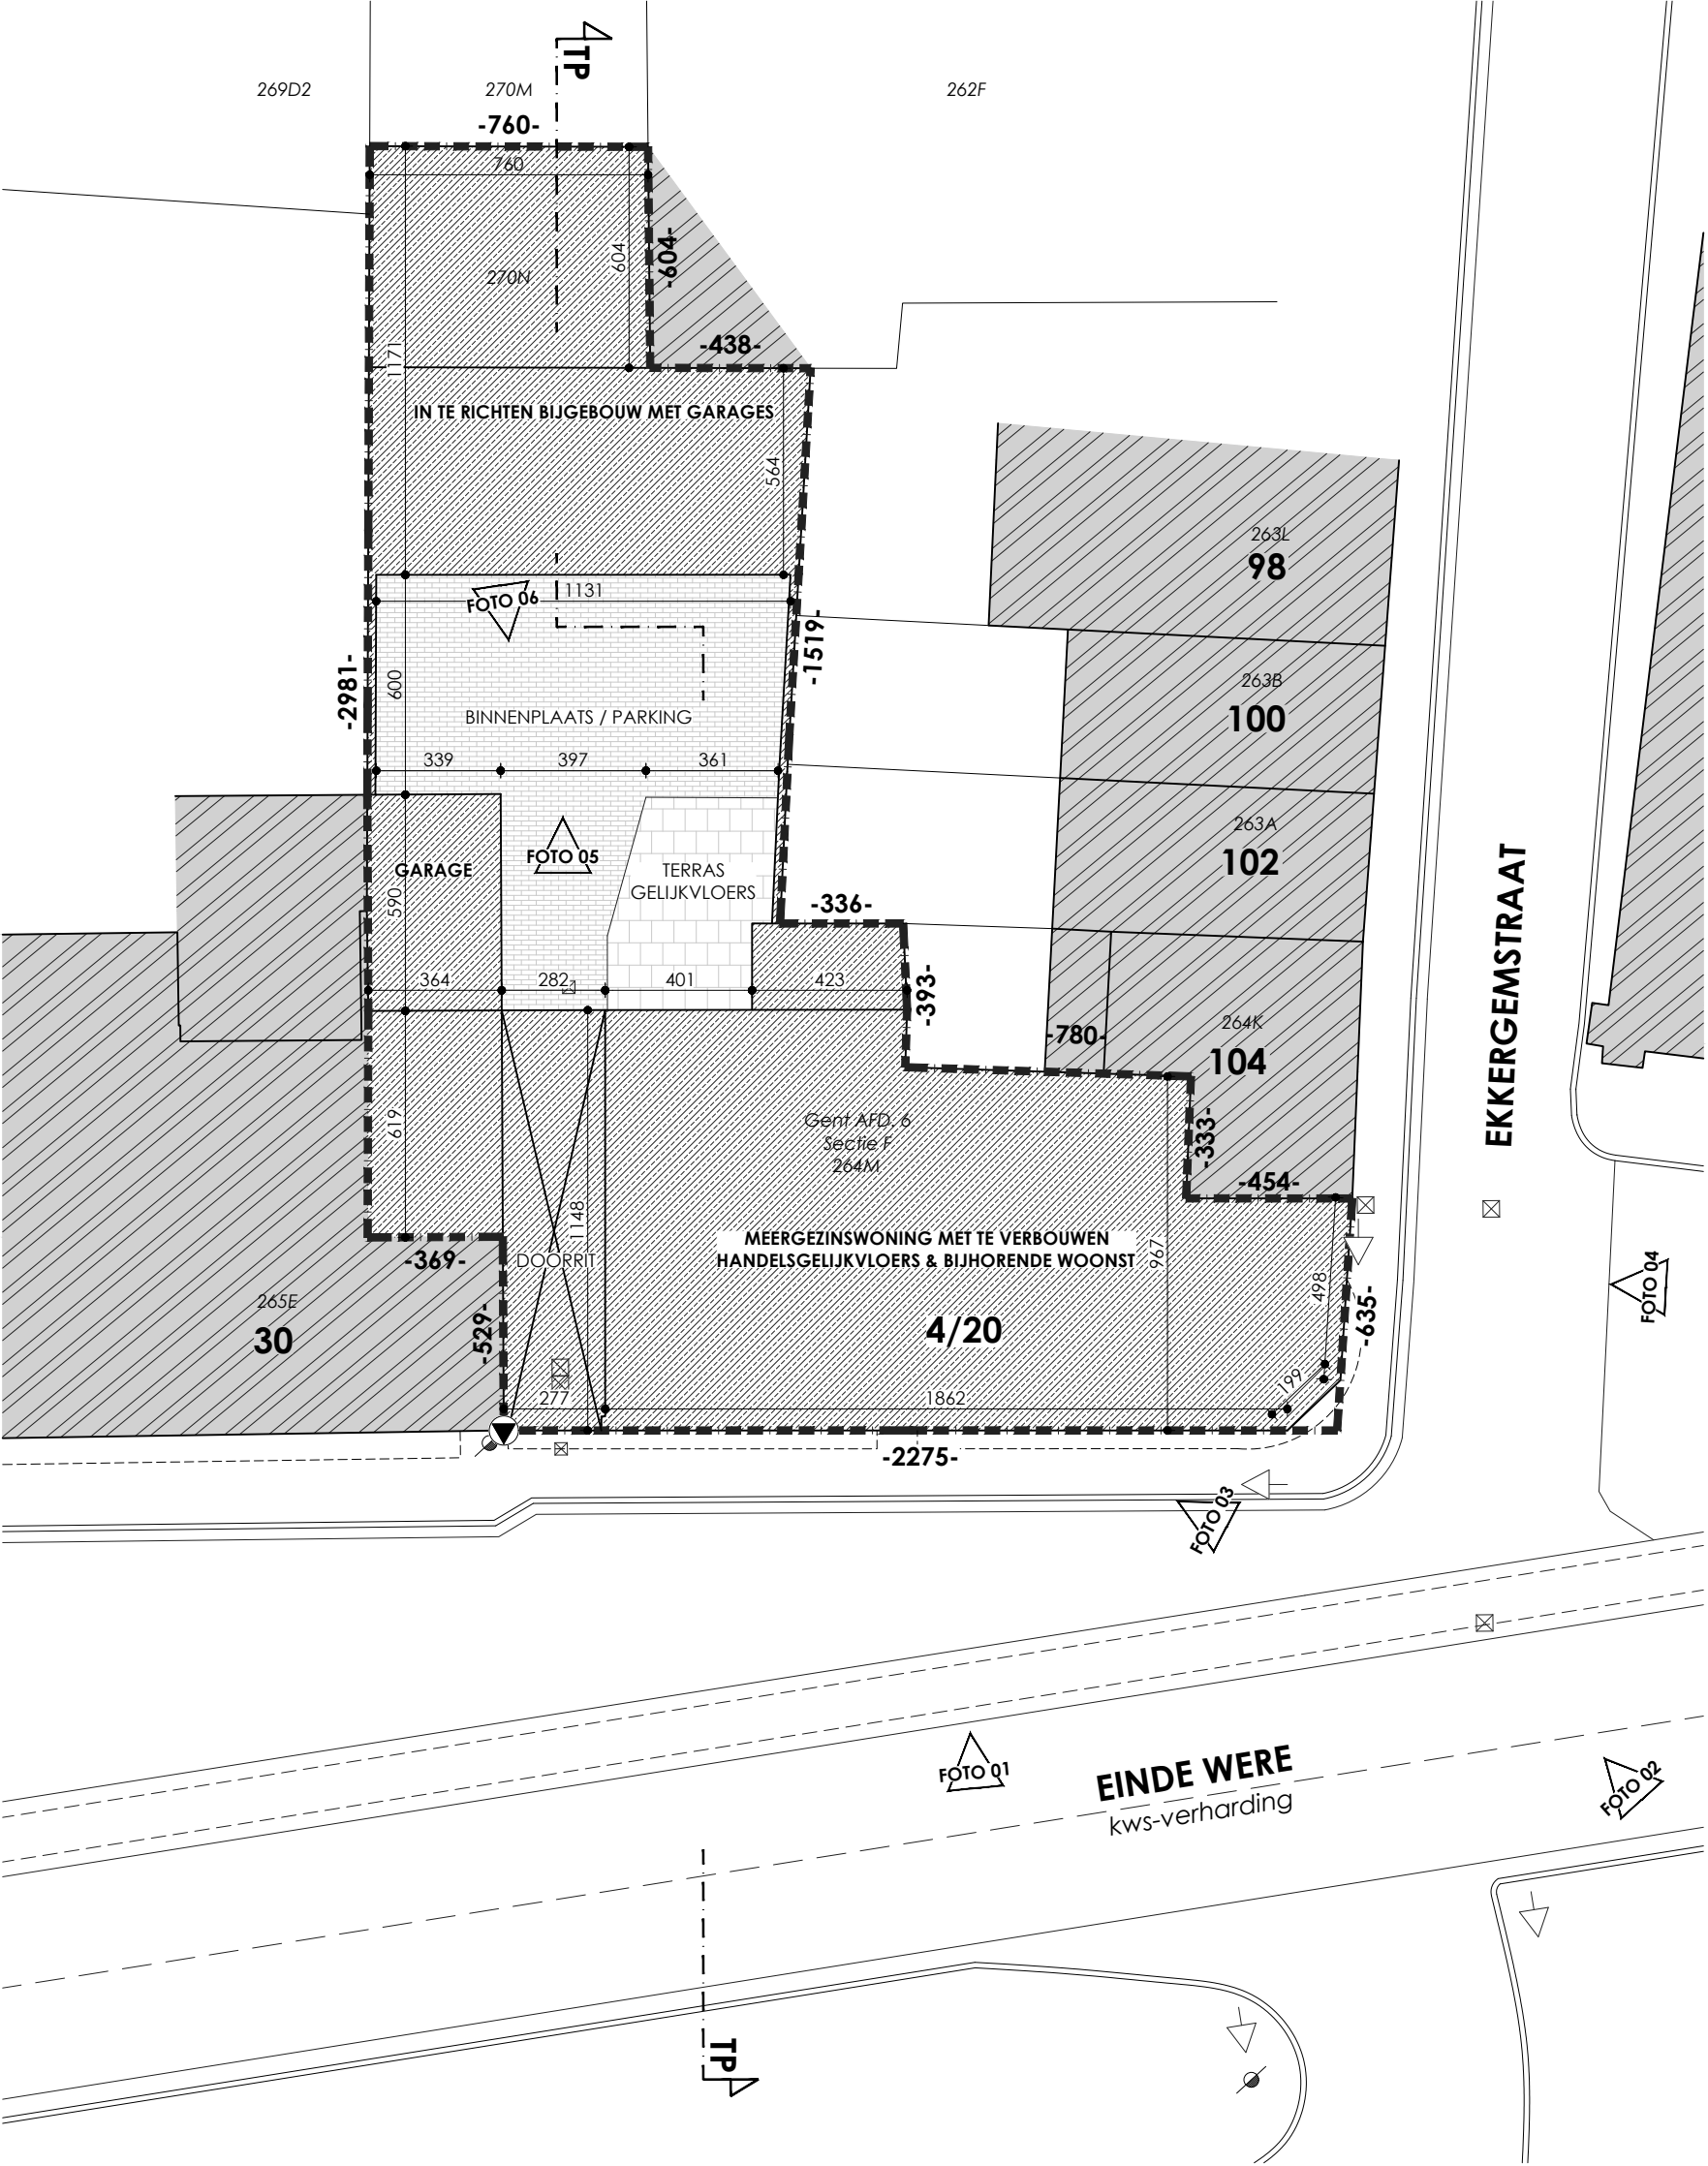

INPLANTING
Bestaande toestand

0 5 10 20m
schaal 1/200