


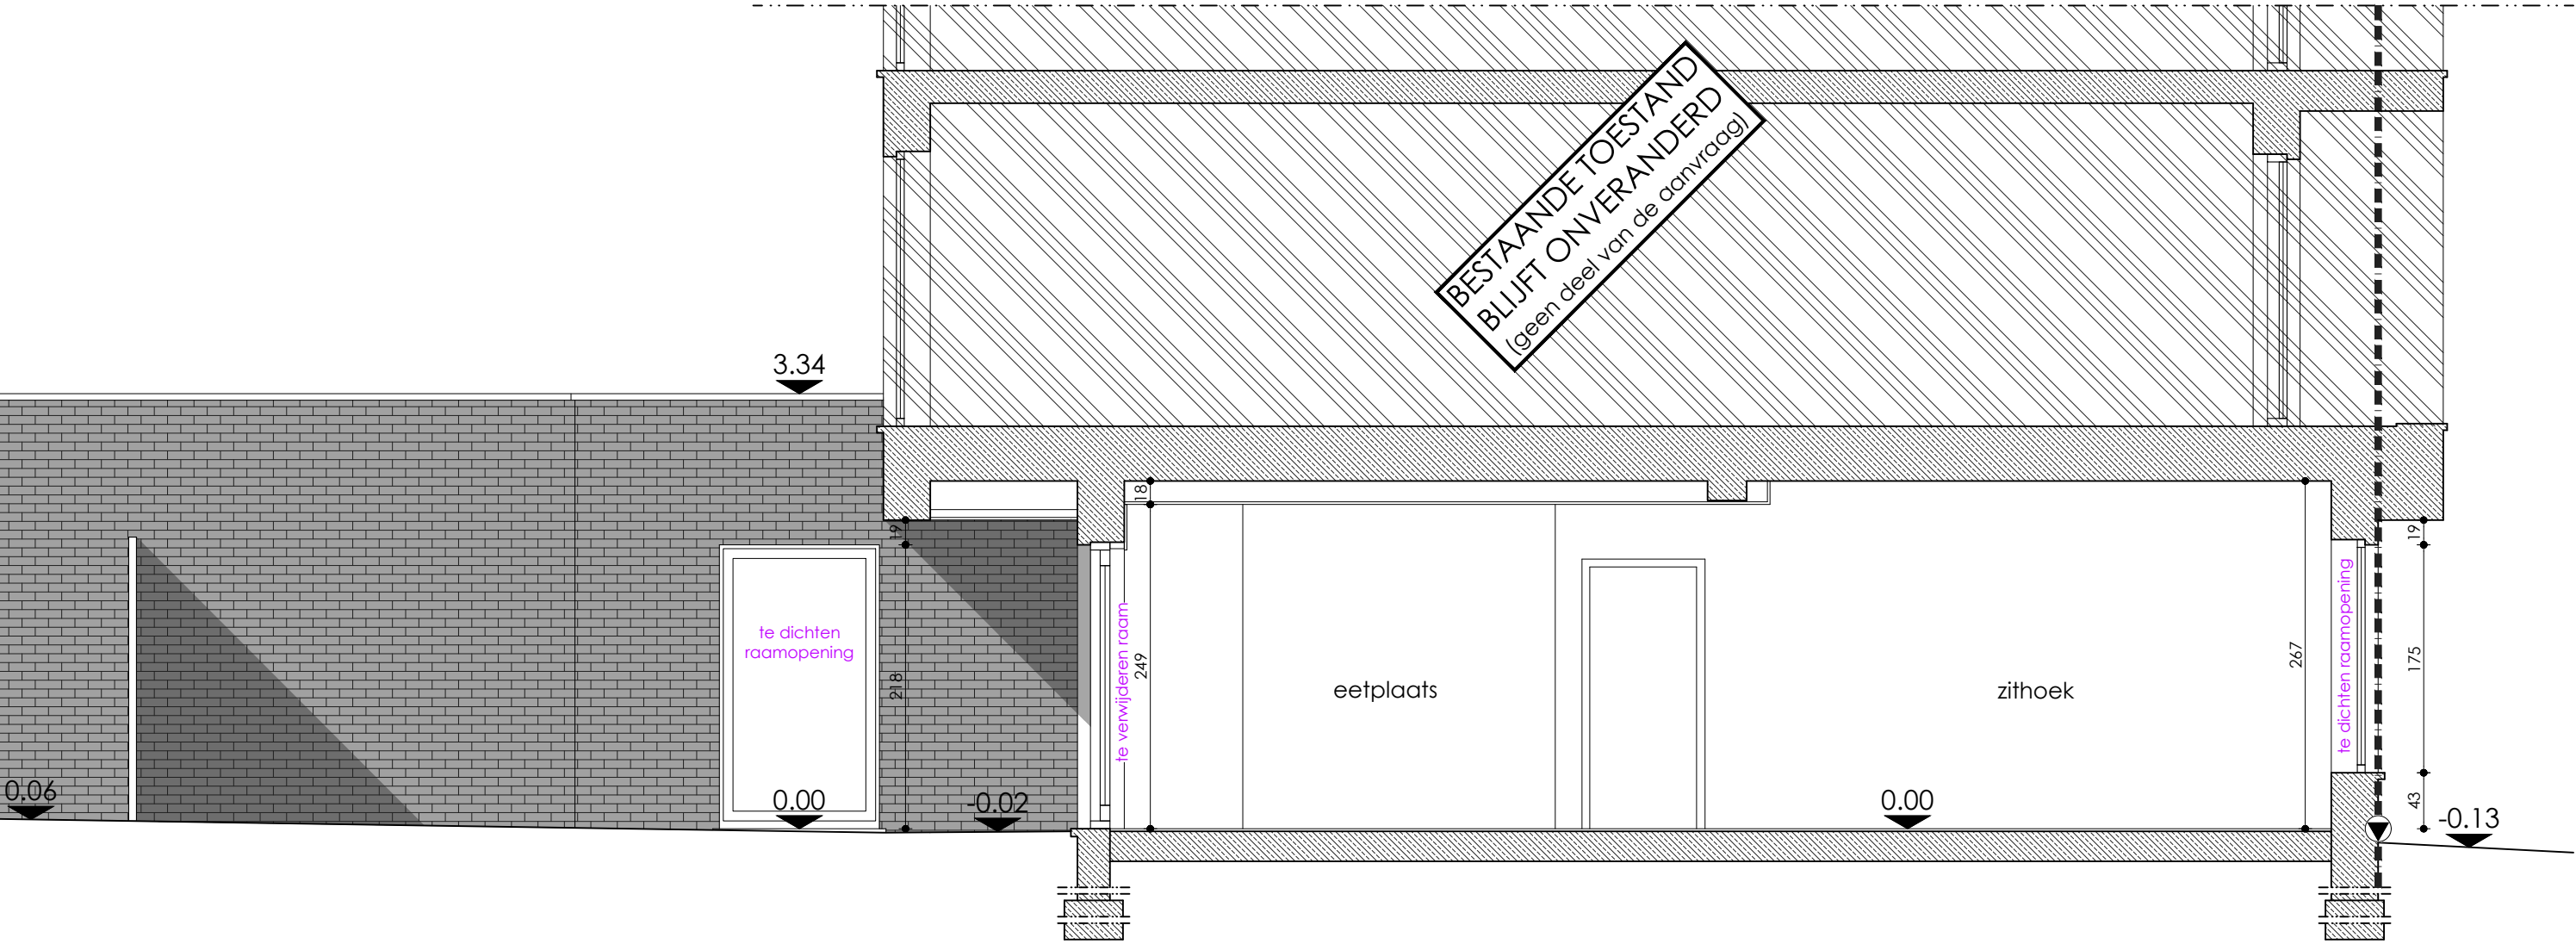

DOORSNEDE A

Bestaande toestand

