


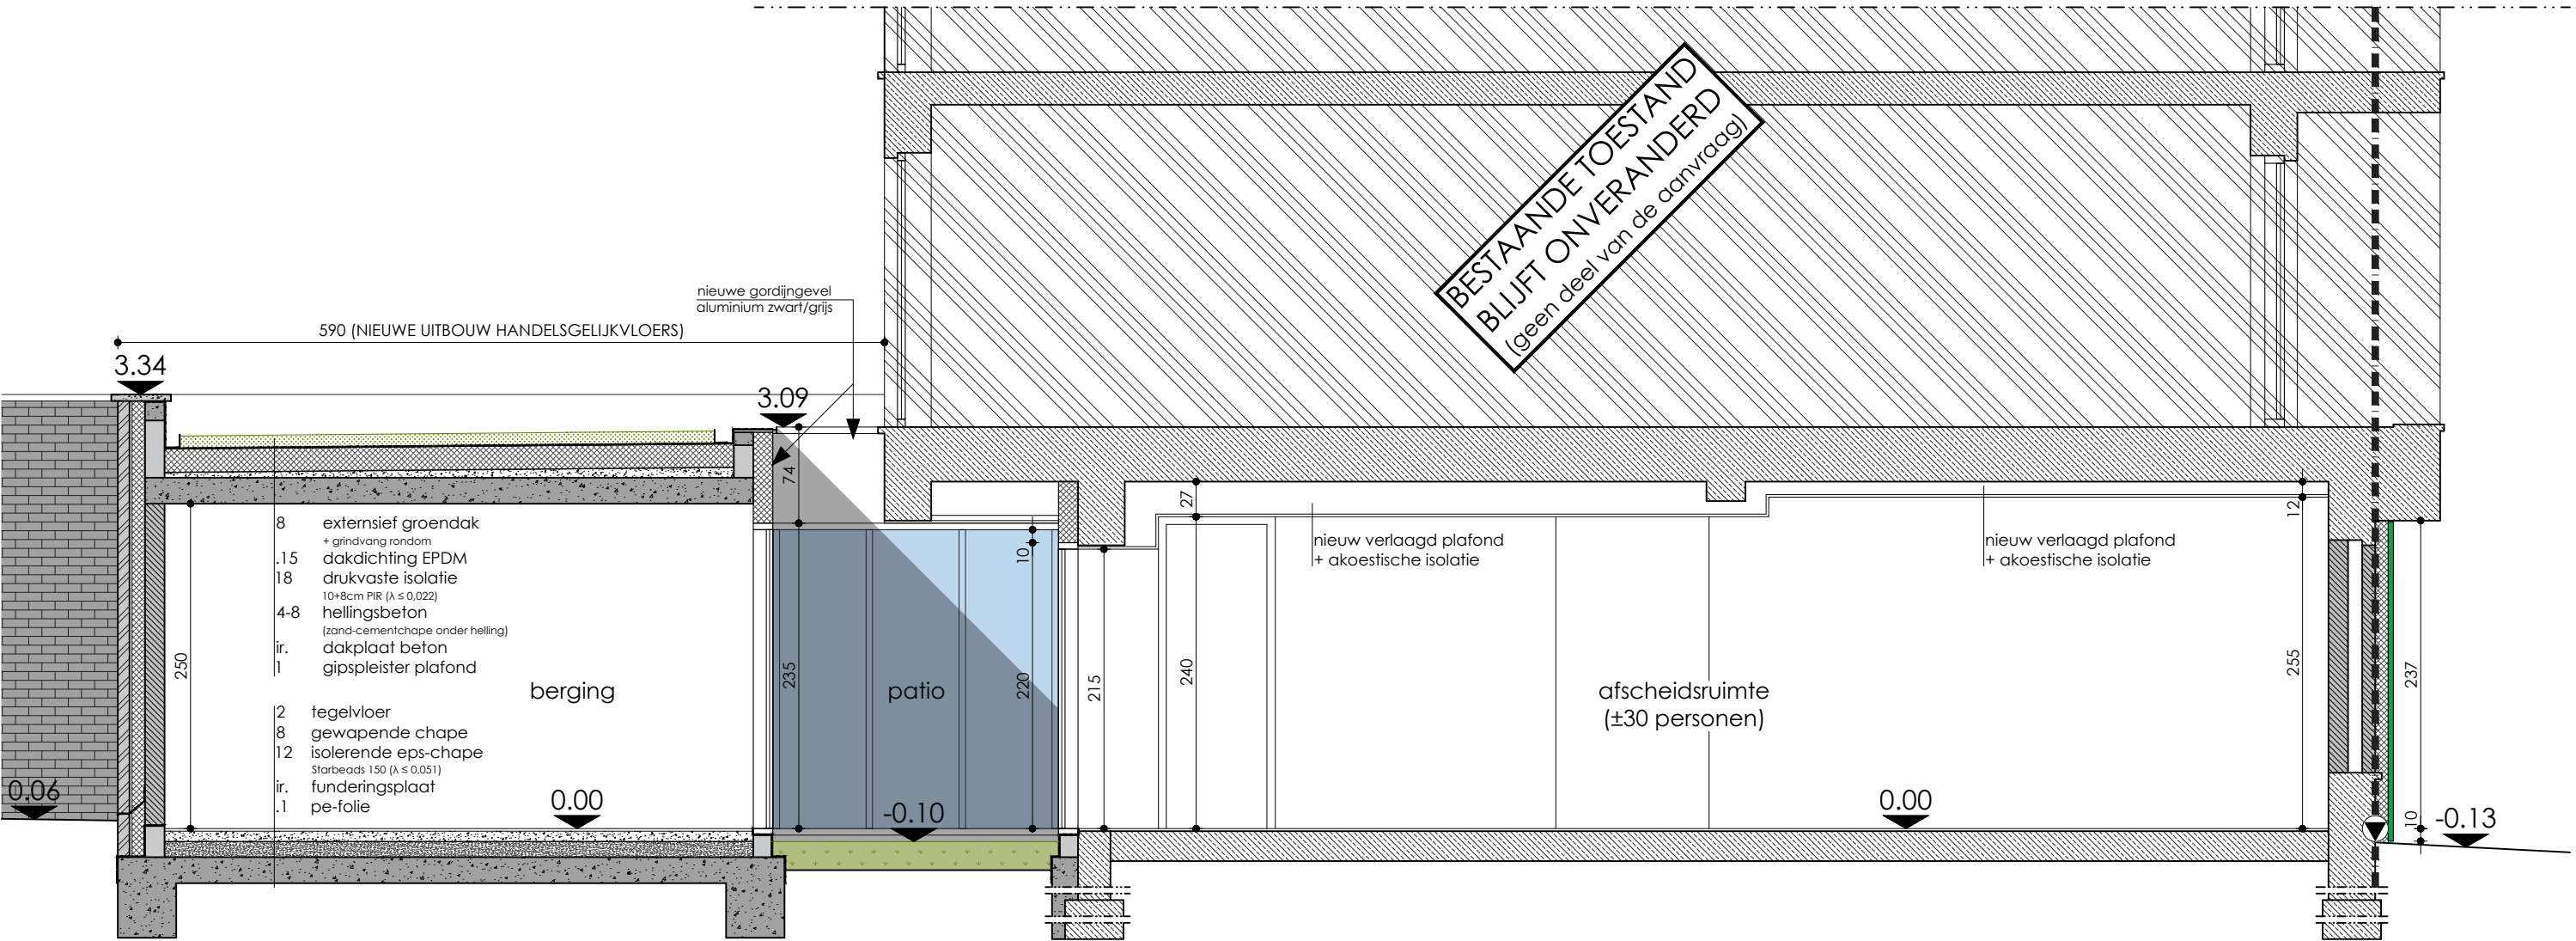

DOORSNEDE A

Nieuwe toestand

