


Snede nieuwe toestand
Schaal 1/100
maten in mm

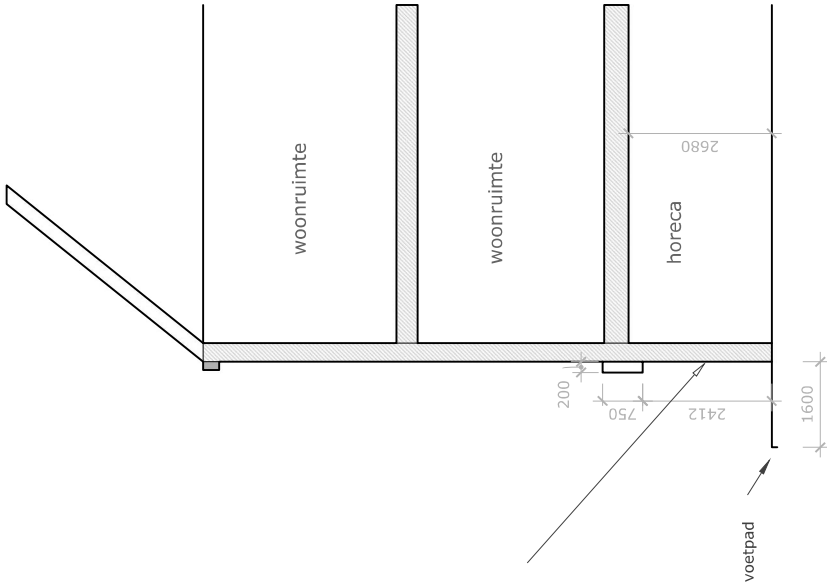

12m² tot 3950 m hoog van de onderste verdieping bezetten met
siliconeharspleister (Crepil op silicone basis,
waterafstotend, dampdoortatend, UV bestendig) in kleur
RGB 125, 36, 35
RAL 3011 bruinrood