


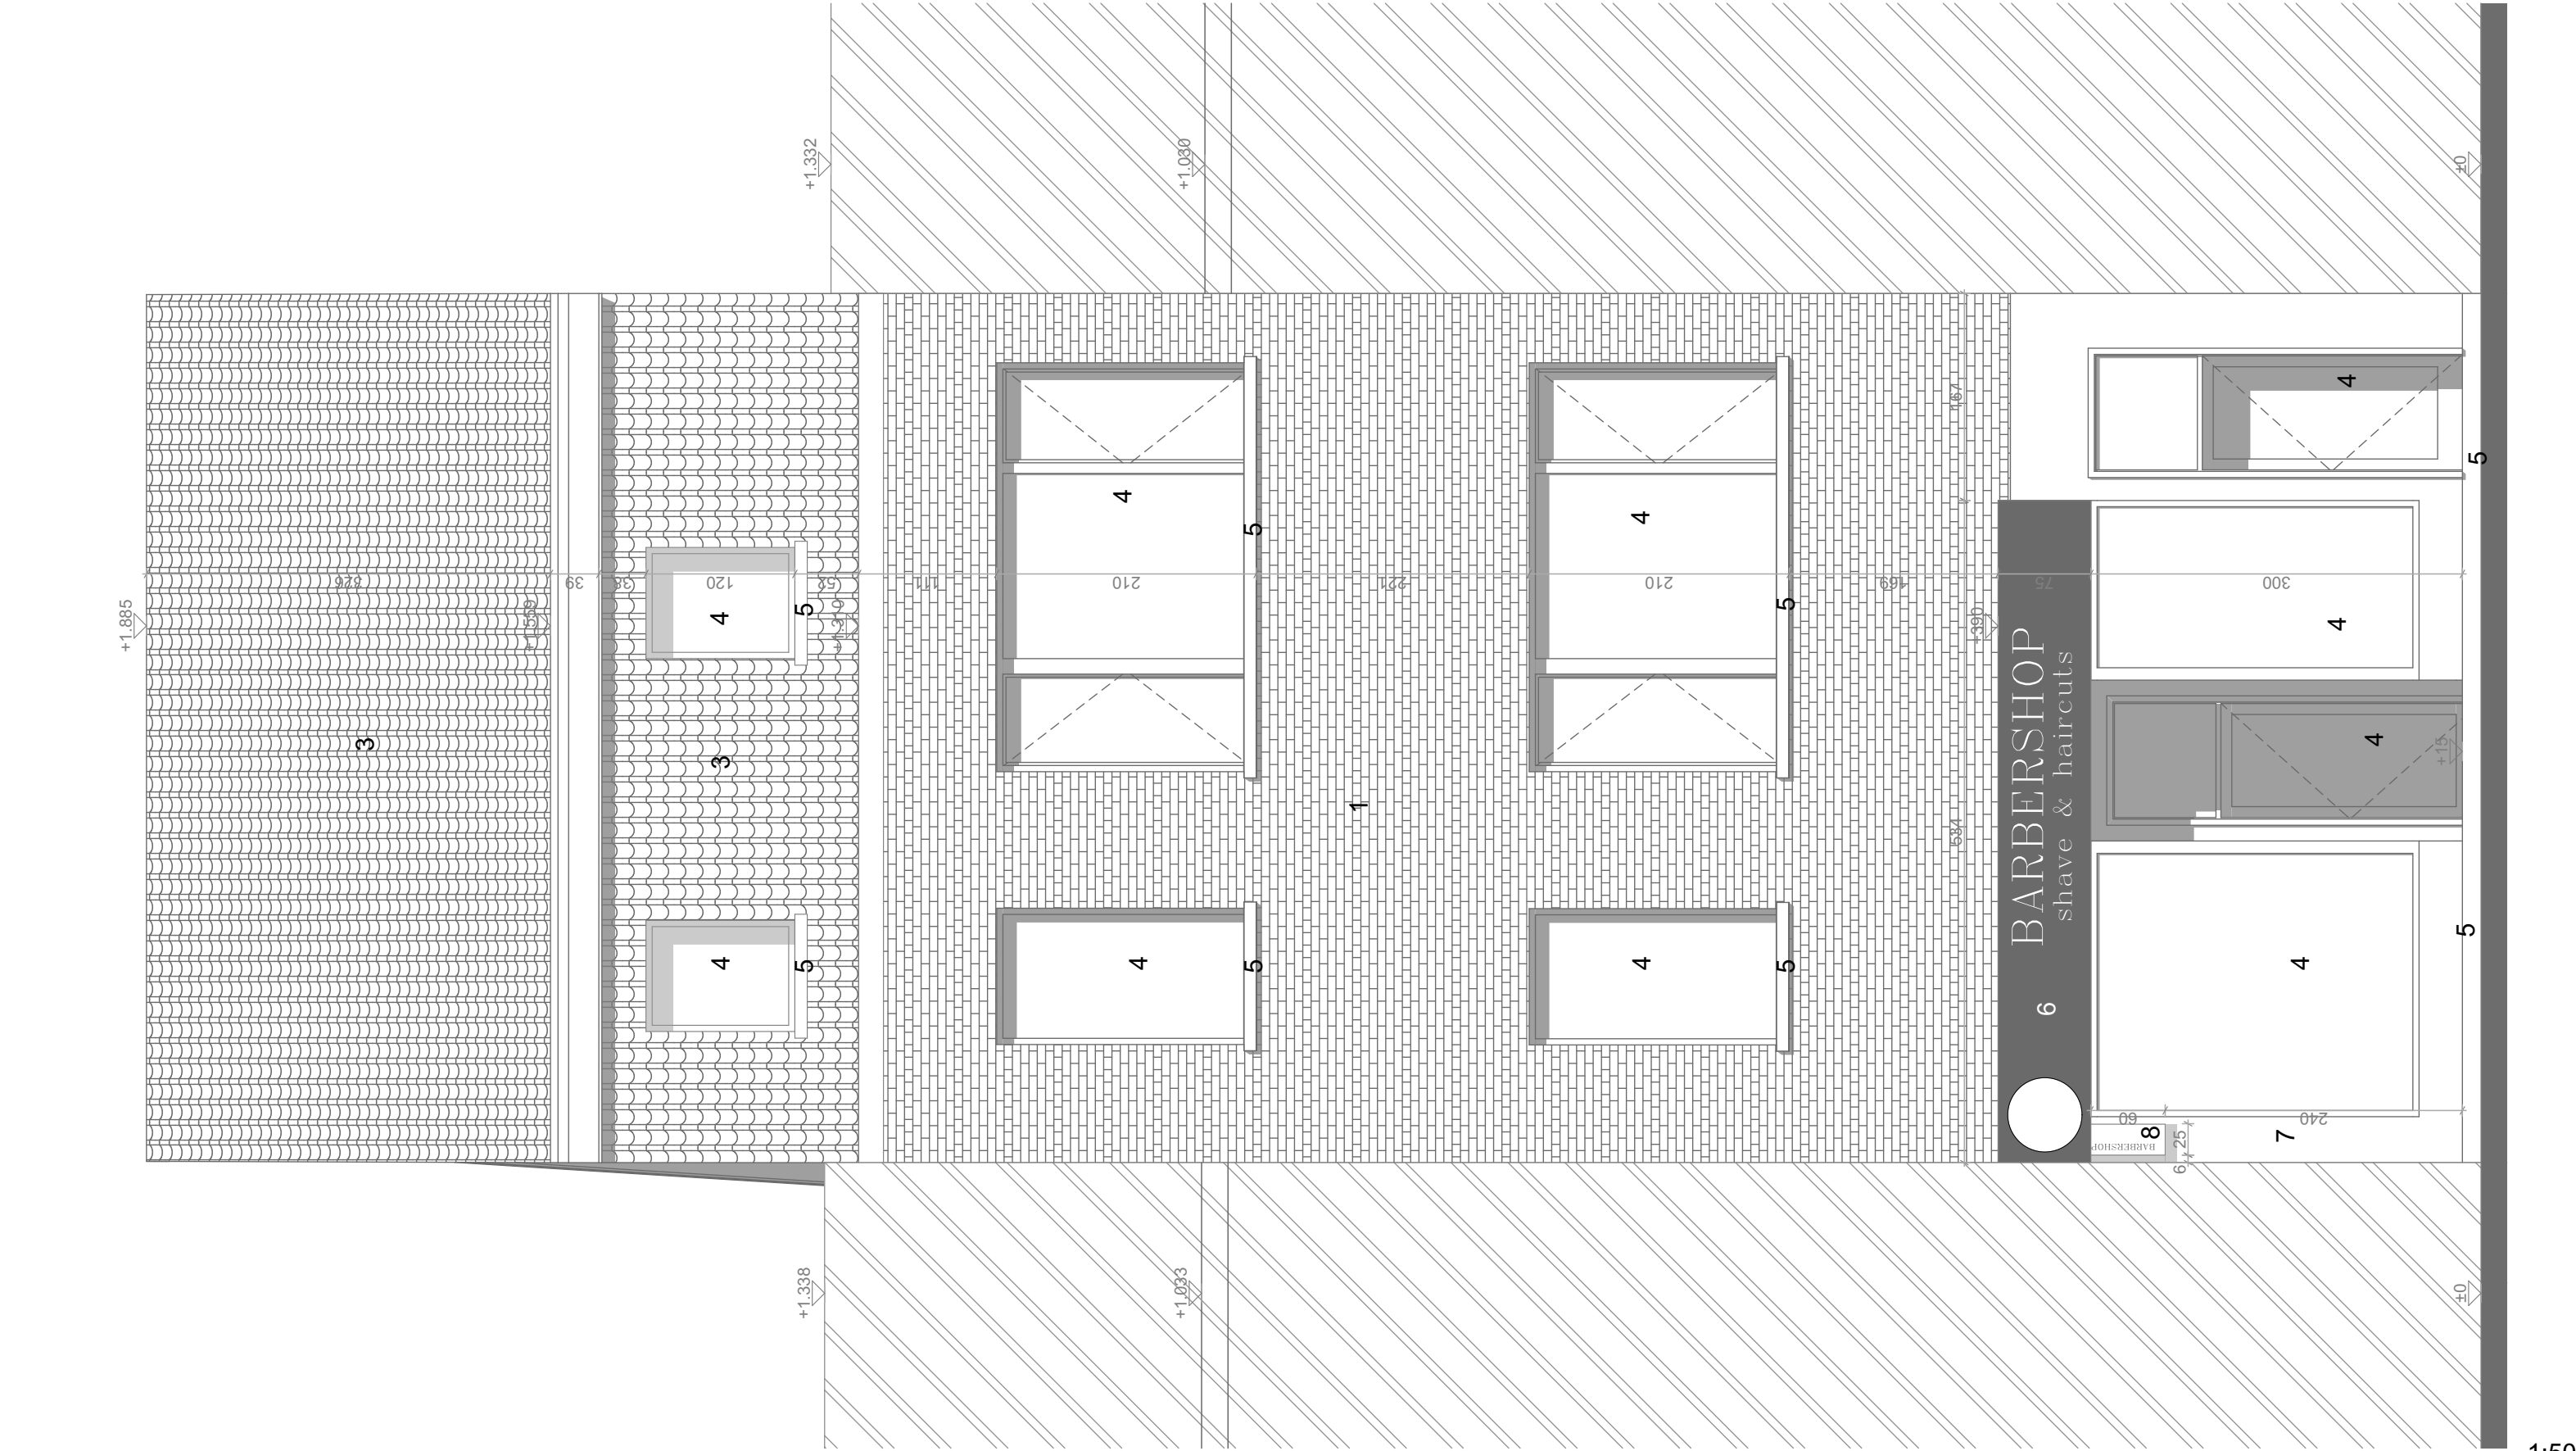

Project: Regularisatie Rijwoning met handelspand	Bouwplaats: Muidepoort 23 9000 Gent Kadaster: 1ste afdeling, Sectie A, 307 5M	Architect : HELLEBUYCK ARCHITECTEN COMM.V. Vriendschapstraat 37 9040 Gent- Sint Amandsberg tel. +32(0) 487 859 437 e-mail : info@architectjan.be jhellebuyck@gmail.com architectenbureau.hellebuyck.jan@telenet.be	DOSSIER : 802-24 PLANNR: BA_MUID23_G_N_V DATUM : 23/03/2026 SCHAAL : 1/50 BLAD : 32
Plan: Nieuwe Toestand Voorgevel	Bouwheer: Hanim Kaya Adres: Muidepoort 23 9000 Gent		