


**ZIE BIJZONDERE
VOORWAARDE(N)**

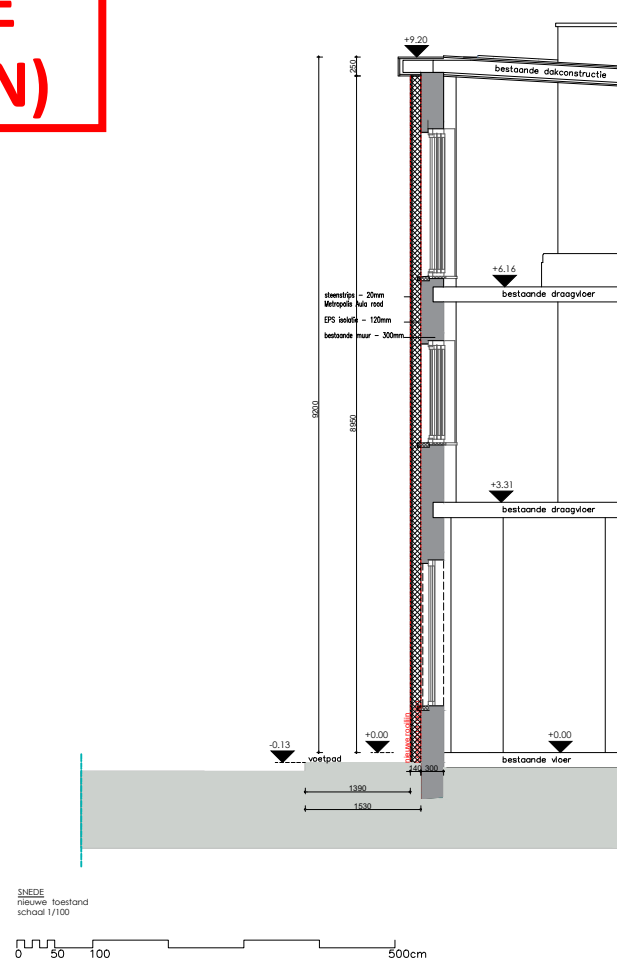

2025-10-ar ZENNER

Bouwheer: Sofian Zenner

Werkadres: Evergemsesteenweg 7, 9032 Wondelgem

SNEDE

Nieuwe toestand

schaal 1/100

atelier VORM

architectuur & interieur

www.ateliervorm.be

info@ateliervorm.be