


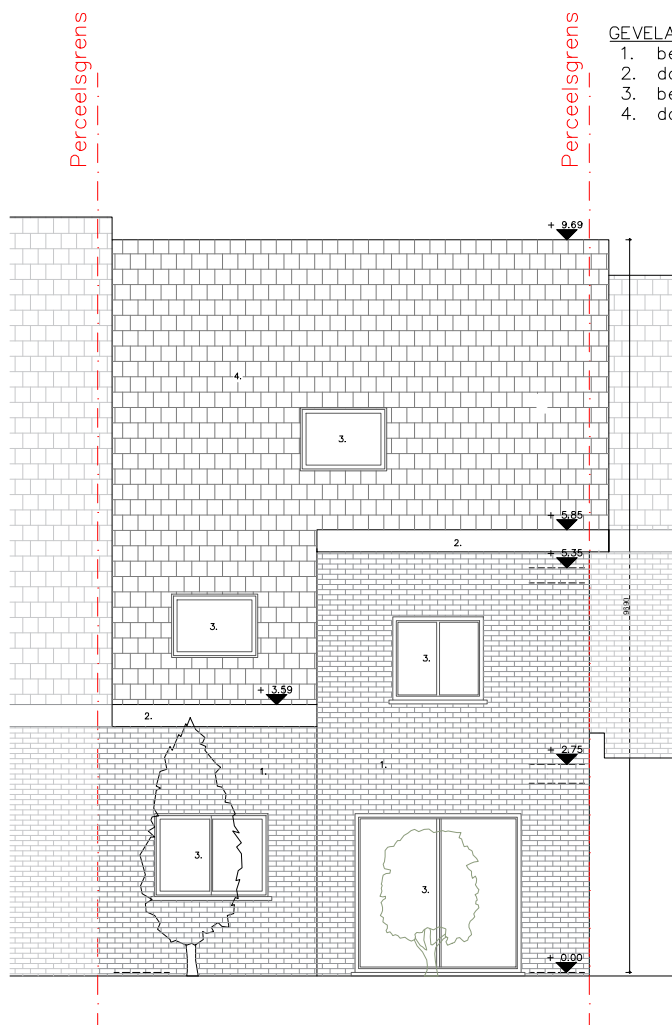

GEVELAFWERKING BESTAANDE TOESTAND

1. bestaand gevelmetselwerk – rood
2. dakgoot
3. bestaande ramen – hout
4. dakpannen – bruin

ACHTERGEVEL
bestaande toestand
schaal 1/100

0 50 100 500cm

AR-2026-OMBEEKHOF

Bouwheer: De Guchtenaere Mathias / Vermeulen Isabel
Weraadres: Ombeekhof 17,9040 Sint-Amandsberg

ACHTERGEVEL

Bestaande toestand
schaal 1/100

atelier VORM

architectuur & interieur
www.ateliervorm.be
info@ateliervorm.be