


GEVELAFWERKING BESTAANDE TOESTAND

1. bestaand gevelmetselwerk – rood
2. dakgoot
3. bestaande ramen – hout
4. dakpannen – bruin

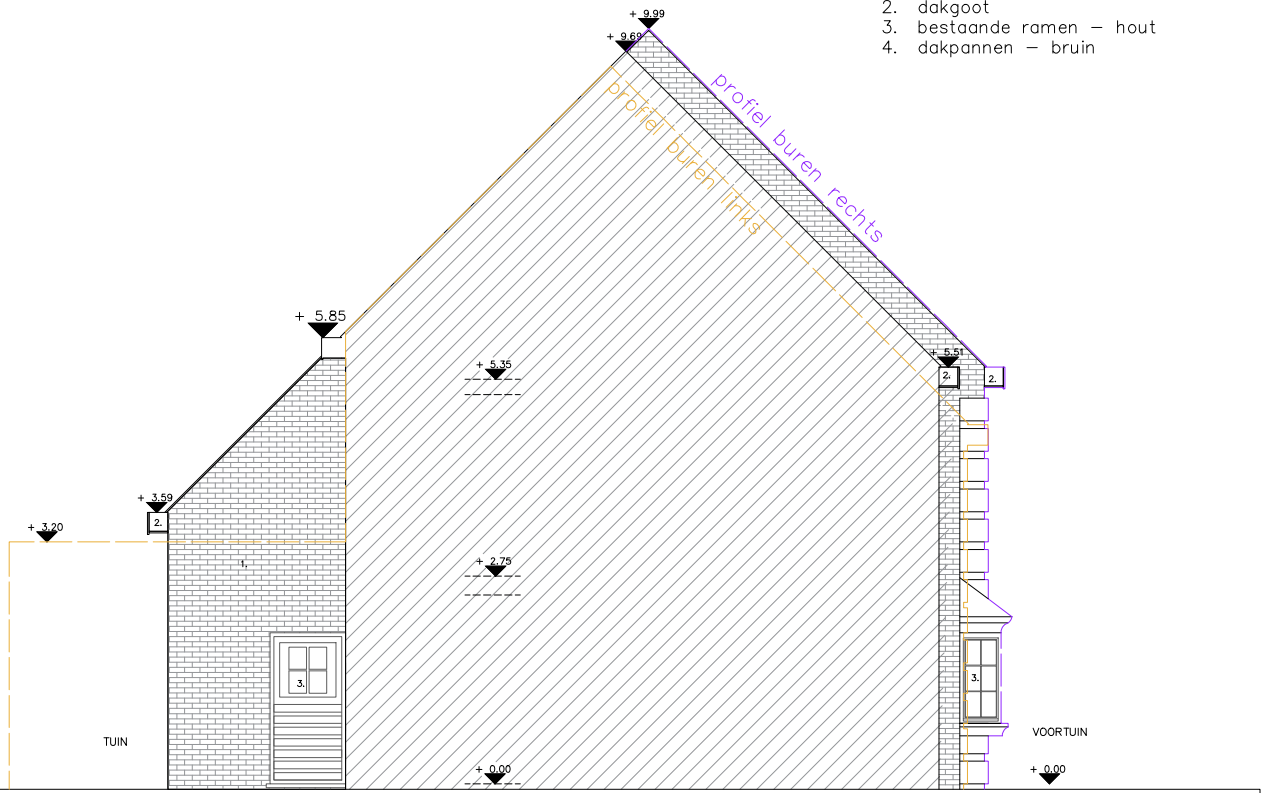

ZIJGEVEL LINKS

bestaande toestand
schaal 1/100



AR-2026-OMBEEKHOF

Bouwheer: De Guchtenaere Mathias / Vermeulen Isabel
Werkadres: Ombeekhof 17,9040 Sint-Amandsberg

ZIJGEVEL LINKS

Bestaande toestand
schaal 1/100

atelier VORM

architectuur & interieur
www.ateliervorm.be
info@ateliervorm.be