


ZIE BIJZONDERE VOORWAARDE(N)

GEVELAFWERKING NIEUWE TOESTAND

1. bestaand gevelmetselwerk – rood
2. dakgoot
3. bestaande ramen – hout
4. dakpannen – bruin
5. Nieuwe aluminium ramen
6. Nieuwe gevelsteen kaleien
7. Nieuwe gevelsteen rood-bruin
8. Afwerking crepi

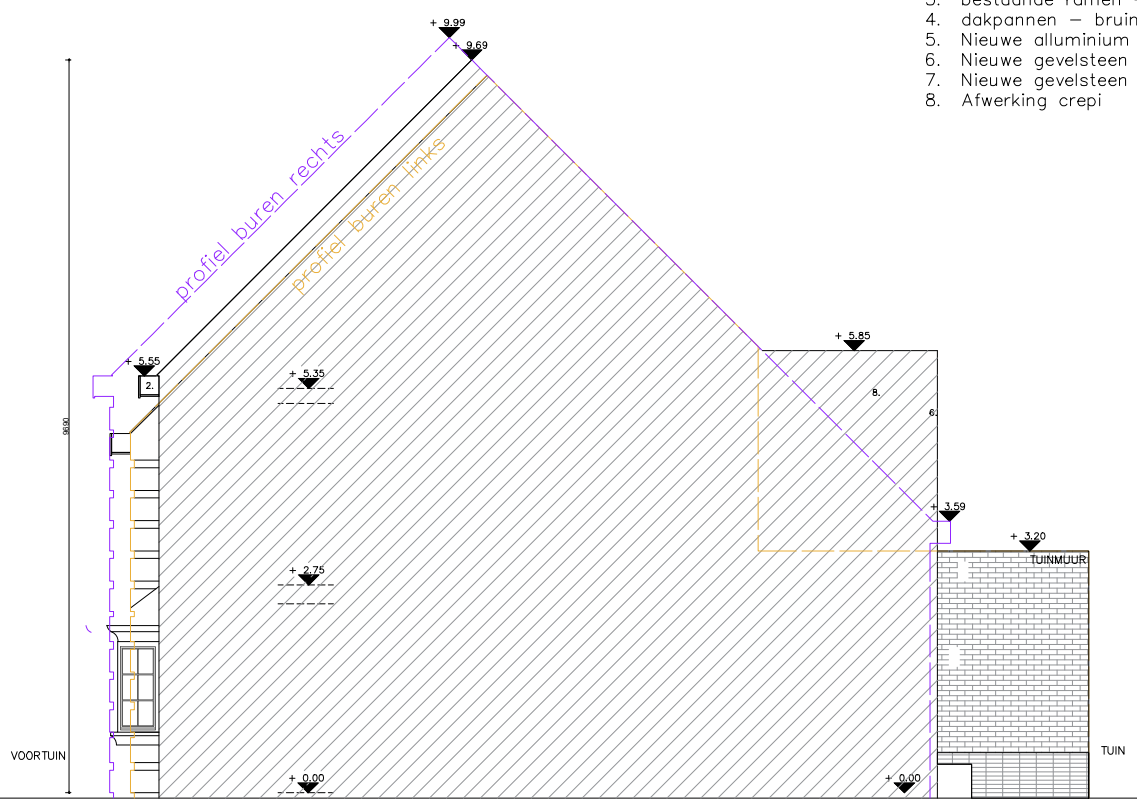

ZIJGEVEL RECHTS
nieuwe toestand
schaal 1/100

0 50 100 500cm

AR-2026-OMBEEKHOF

Bouwheer: De Guchtenaere Mathias / Vermeulen Isabel
Werkadres: Ombeekhof 17,9040 Sint-Amandsberg

ZIJGEVEL RECHTS

Nieuwe toestand
schaal 1/100

atelier VORM

architectuur & interieur
www.ateliervorm.be
info@ateliervorm.be