


ZIE BIJZONDERE VOORWAARDE(N)

GEVELAFWERKING NIEUWE TOESTAND

1. bestaand gevelmetselwerk — rood
2. dakgoot
3. bestaande ramen — hout
4. dakpannen — bruin
5. Nieuwe aluminium ramen
6. Nieuwe gevelsteen kaleien
7. Nieuwe gevelsteen rood-bruin
8. Afwerking crepi

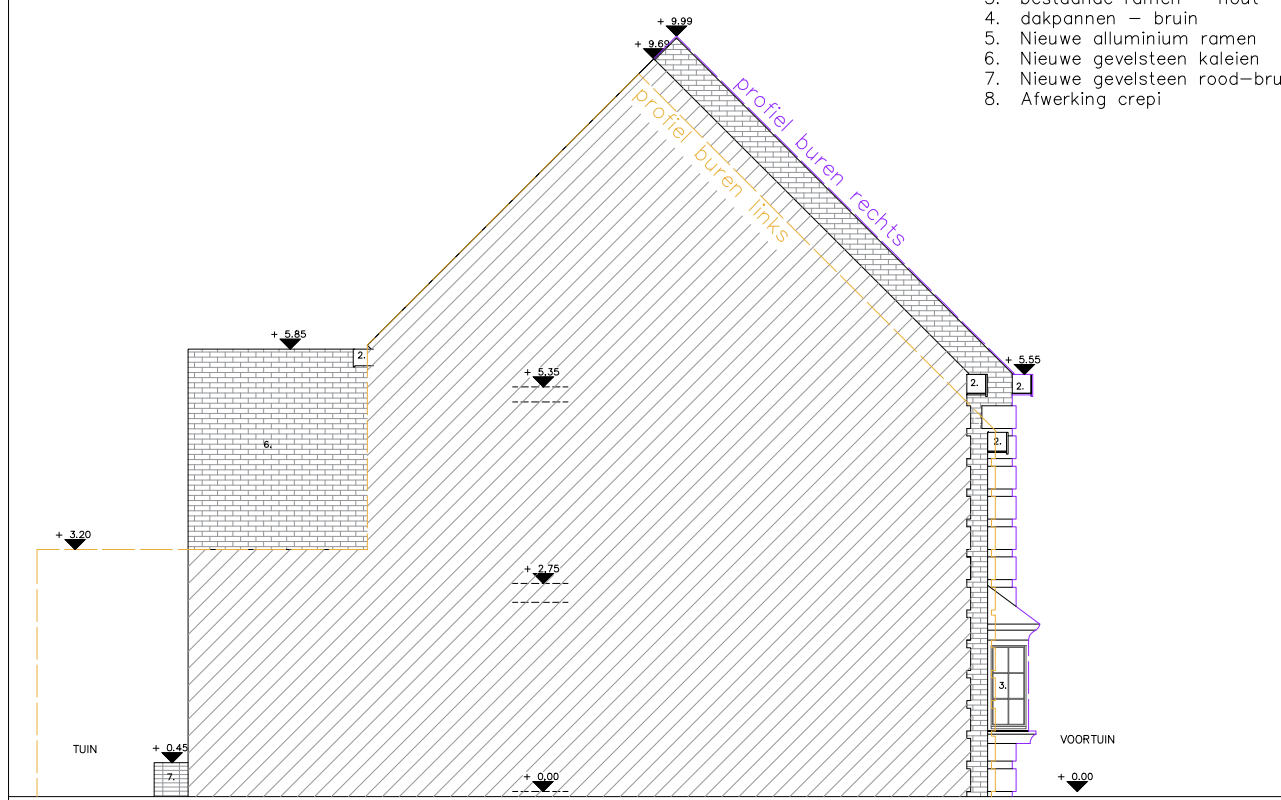

ZIJGEVEL LINKS
Nieuwe toestand
schaal 1/100



AR-2026-OMBEEKHOF

Bouwheer: De Guchtenaere Mathias / Vermeulen Isabel
Weraadres: Ombeekhof 17,9040 Sint-Amansberg

ZIJGEVEL RECHTS

Nieuwe toestand
schaal 1/100

atelier VORM

architectuur & interieur
www.ateliervorm.be
info@ateliervorm.be