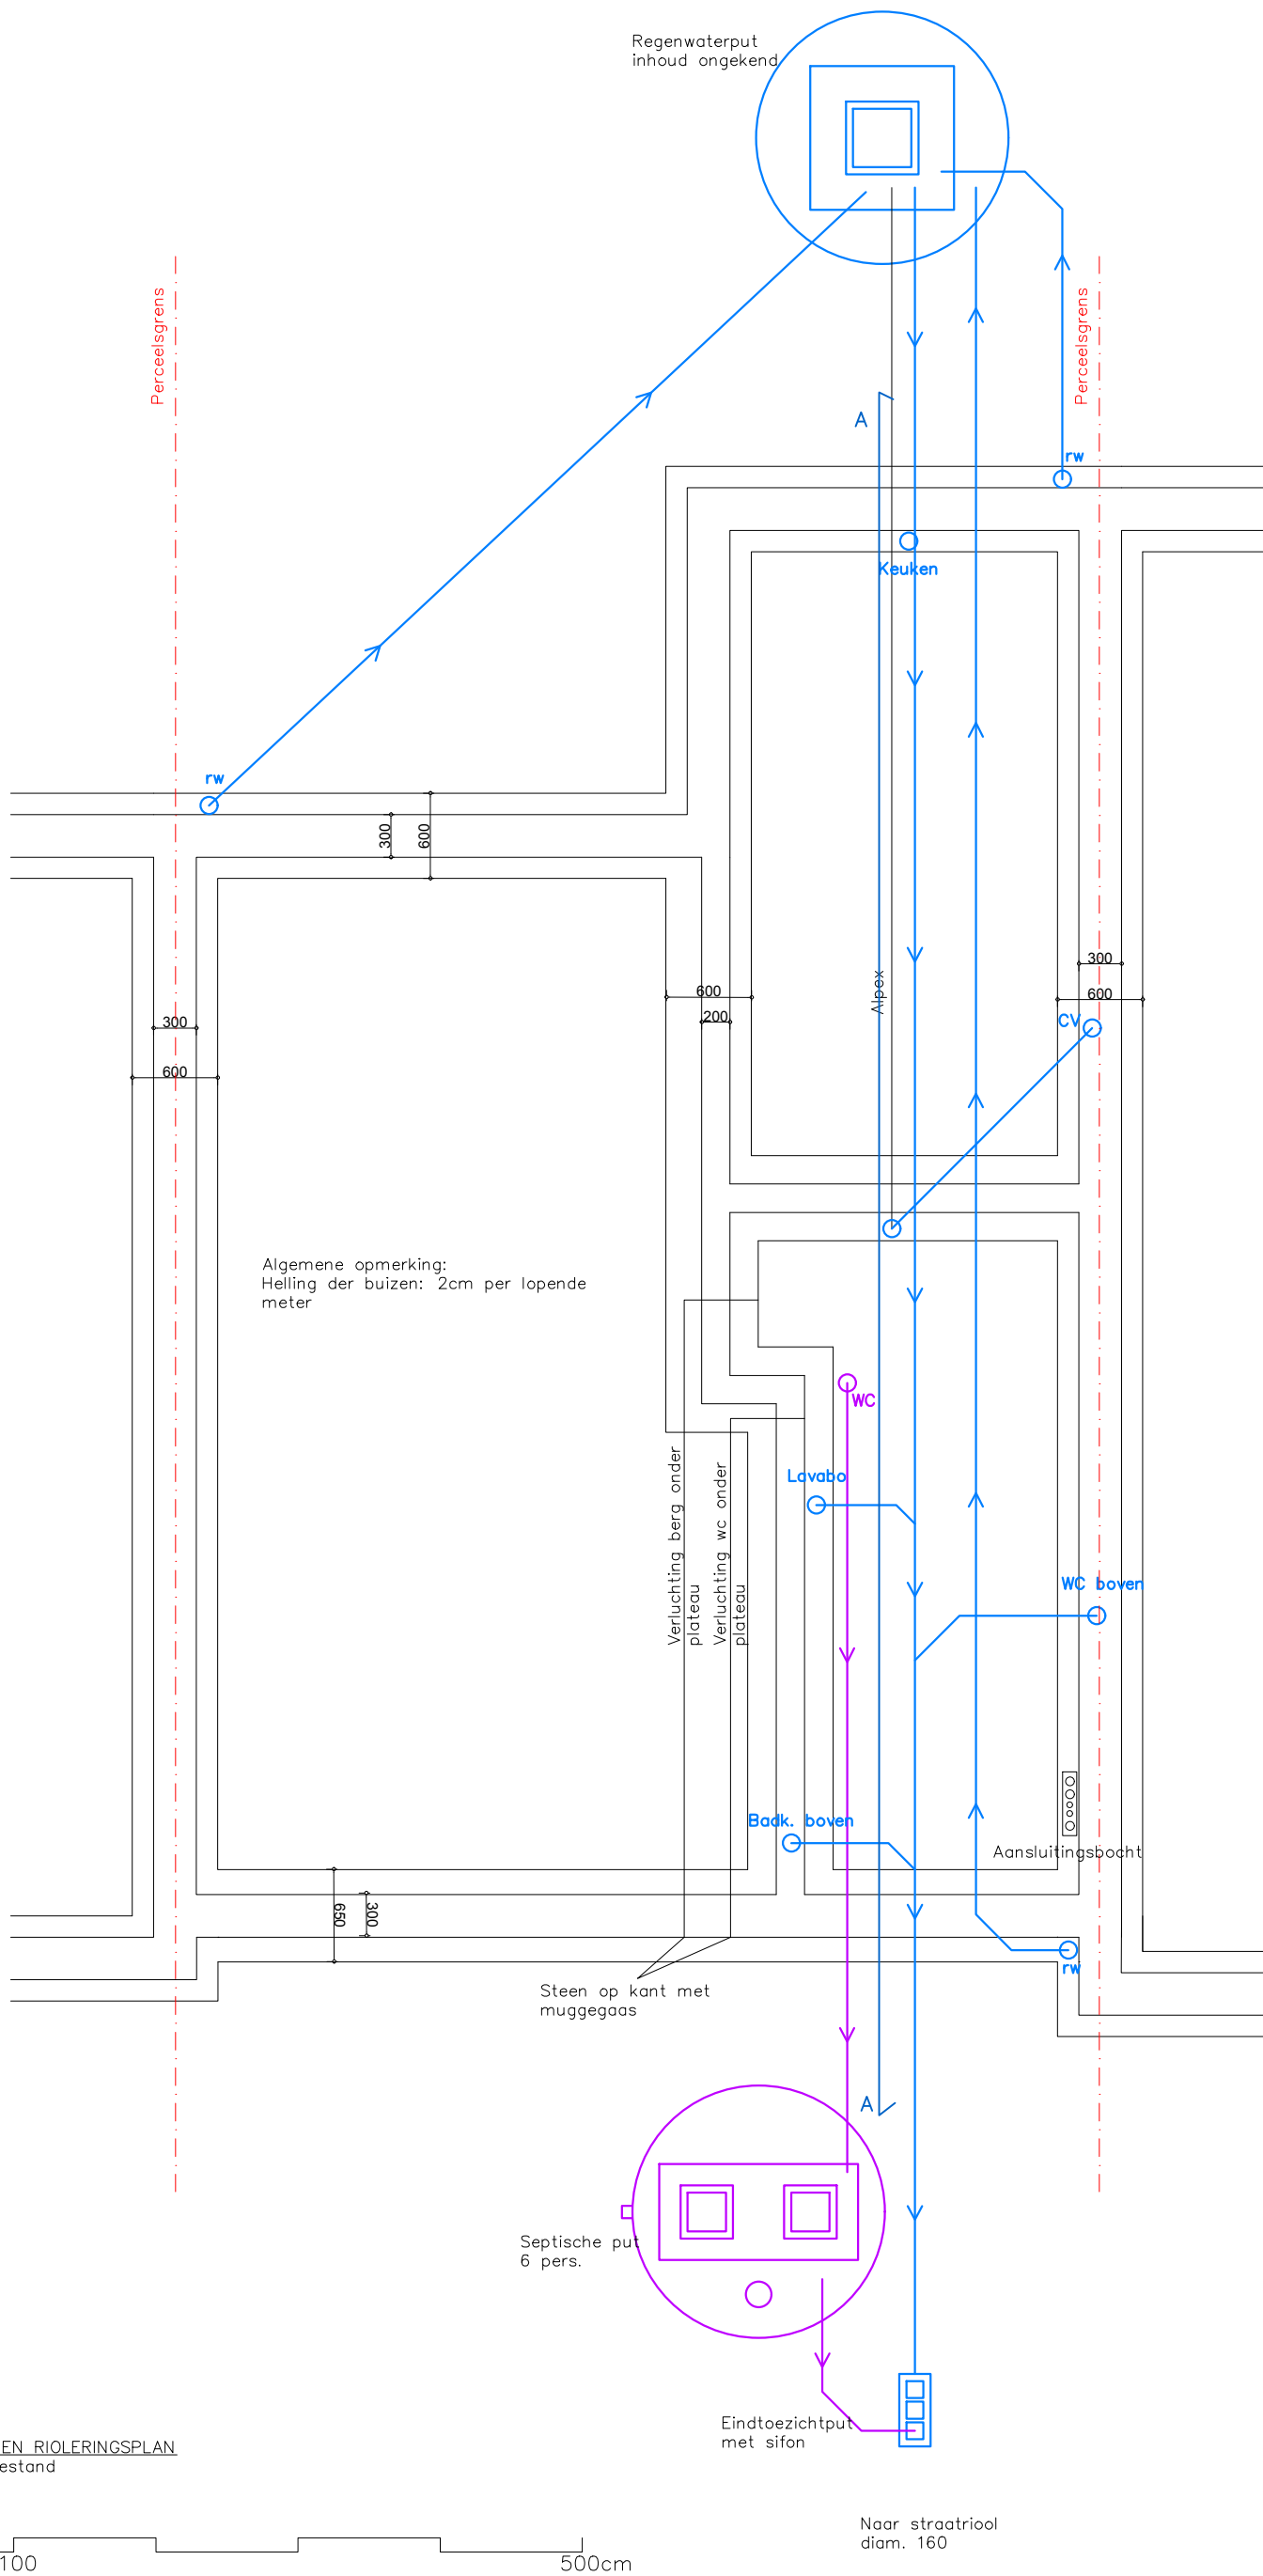


FUNDERINGS- EN RIOLERINGSPLAN
bestaande toestand
schaal 1/50

0 50 100 500cm

AR-2026-OMBEEKHOF

Bouwheer: De Guchtenaere Mathias / Vermeulen Isabel
Werkadres: Ombeekhof 17, 9040 Sint-Amandsberg

FUNDERINGS- EN RIOLERINGSPLAN

Bestaande toestand
schaal 1/50

atelier VORM

architectuur & interieur

www.ateliervorm.be
info@ateliervorm.be